

14



ARDEA-2019-0013874
05-03-2019 12:57:54

REGIONE LAZIO
COMITATO REGIONALE PER IL TERRITORIO
VOTO N. 0250/1
11 MAG. 2017
IL SEGRETARIO

F.70 Arch. Fabio Bisogni

prov di Roma

**PIANO PARTICOLAREGGIATO
DI ESECUZIONE**

ART 13 LEGGE 1150/42



prog arch. RINALDO SEBASTI
coll arch. LUIGI DE FELICI
arch. PAOLO FIACCAVENTO
arch. CLAUDIO MIANO



Allegato alla deliberazione commissariale
n. 44 del 28.02.97
Il Segretario Comunale

RESPONSABILE UFFICIO
Dot. Ing. Sergio Costa
COMUNE DI ARDEA
(Prov. di Roma)
Copia Conforme all Originale
Ardea, li 16.09.2012

Il Funzionario Incaricato
COMUNE DI ARDEA
il Dirigente Area IV
Arch. Luca Scarpolini
COMMISSARIO

ELABORATO GRAFICO PUBBLICATO ALL'ALBO
PRETORIO DEL COMUNE DI ARDEA DAL 09/09/1997
AL 09/10/1997 E DAL 24/02/1998 AL 26/03/1998

NUCLEO
N° 1

VALLE CAIA

TAV.4
rapp. 1:2000

Rete viaria, spazi pubblici e
perimetro comparti edificatori

COMUNE DI ARDEA
prov. di Roma - 1. AGO. 1987

**PIANO PARTICOLAREGGIATO
DI ESECUZIONE**
ART 13 LEGGE 115042

prog. arch. RINALDO SEBAS
coll. arch. LUIGI DE FELICI
arch. PAOLO FIACCAVENTO
arch. CLAUDIO MIANO

Legenda

rete viaria pubblica

parcheggi pubblici

servizi pubblici

verde pubblico




profilo

perimetro comparto edificatorio

perimetro di P.P.

REGIONE LAZIO
PRESIDENZA GIUNTA REGIONALE
Copia conforme all'originale da integrare con le modifiche,
condizioni, autorizzazioni, autorizzazioni a progettare e per gli
D.G.R. n° 652 del 07 NOV. 2013
che si riferisce a Roma, li 5 MAR. 2019

Il Funzionario Responsabile
Paola Pacifico

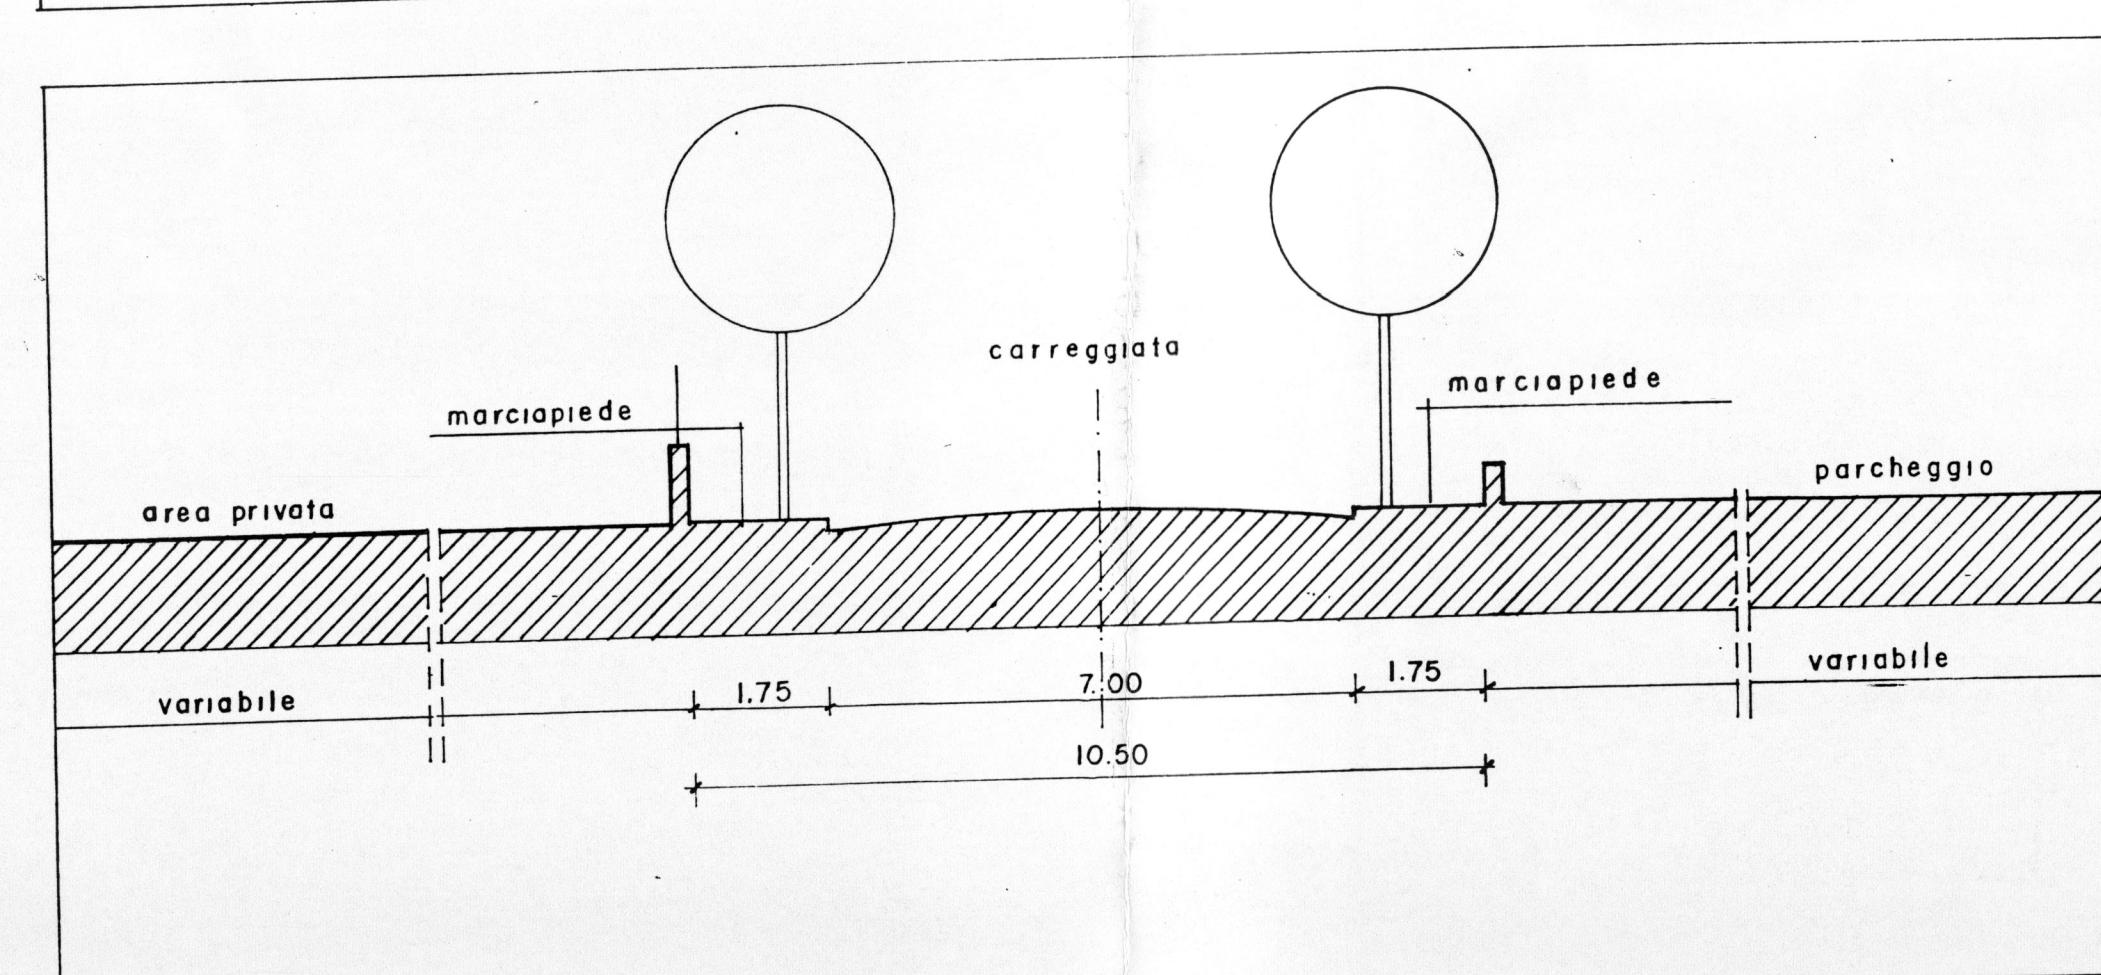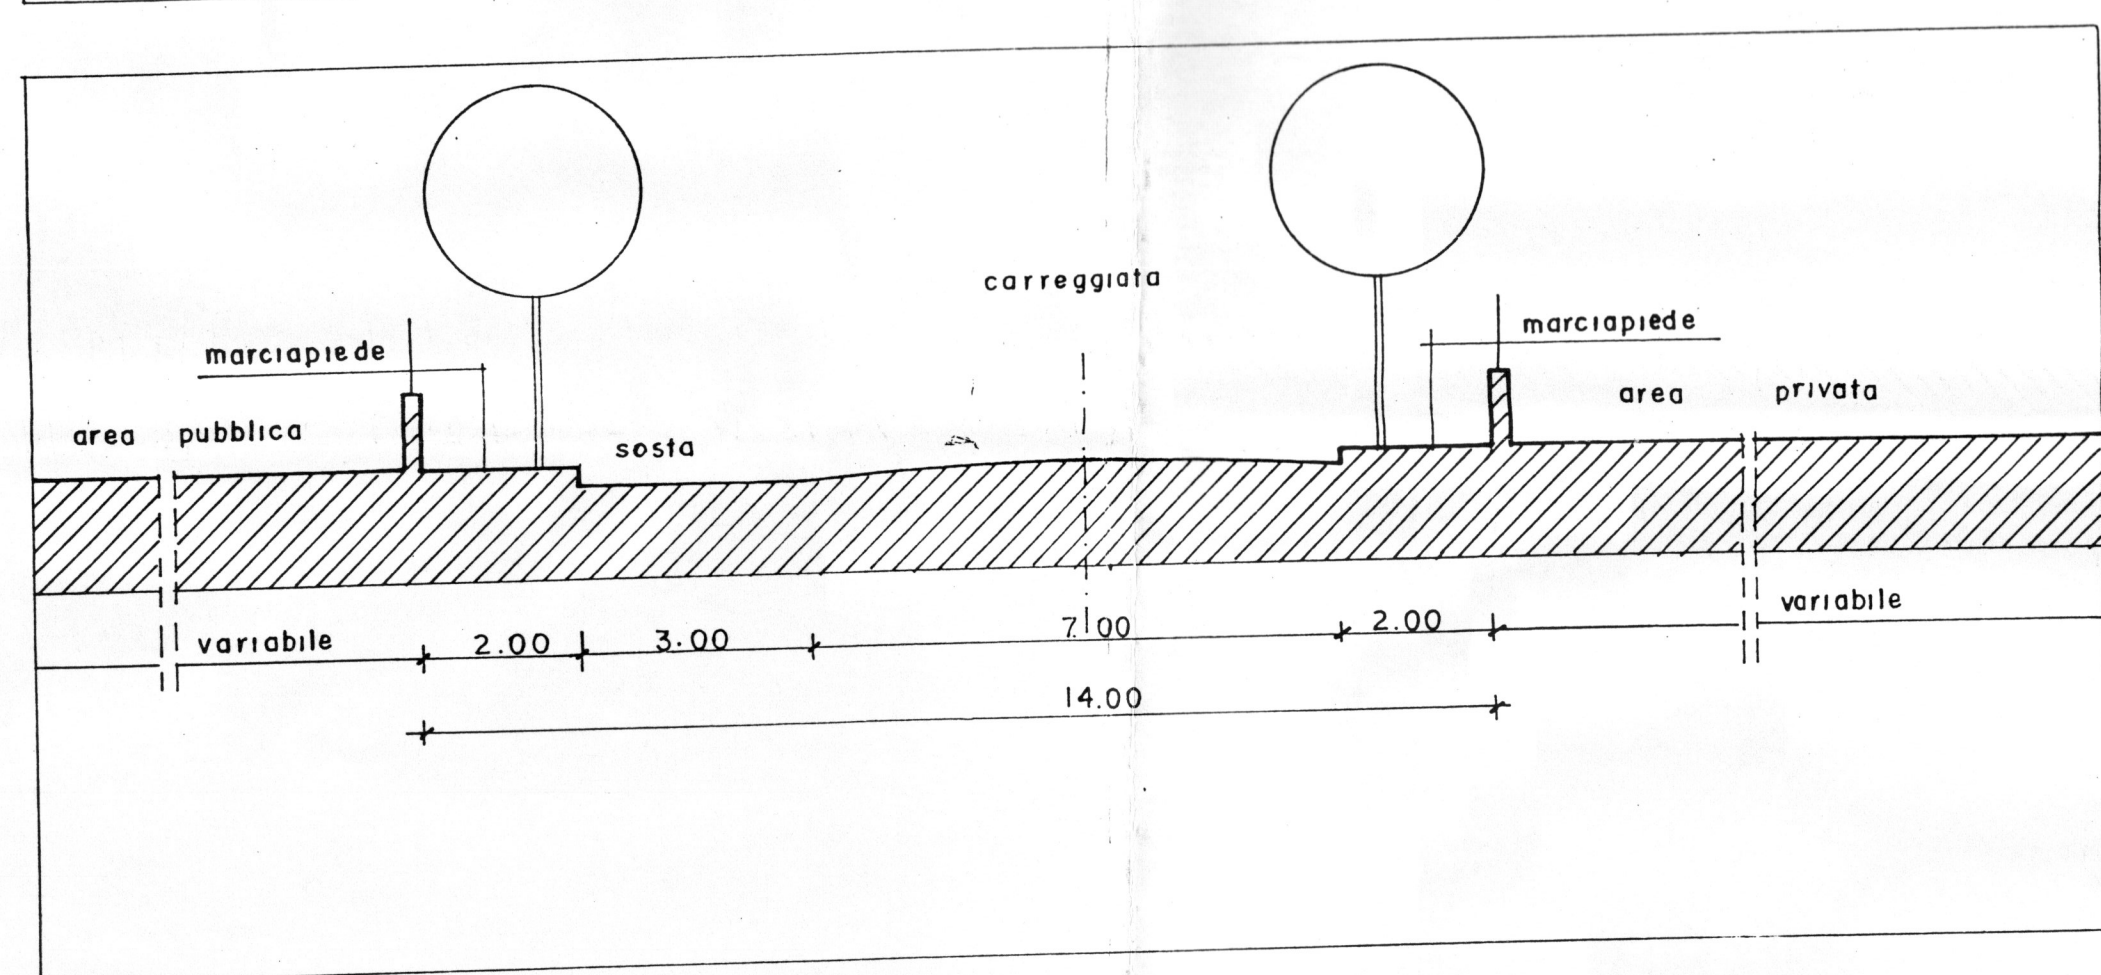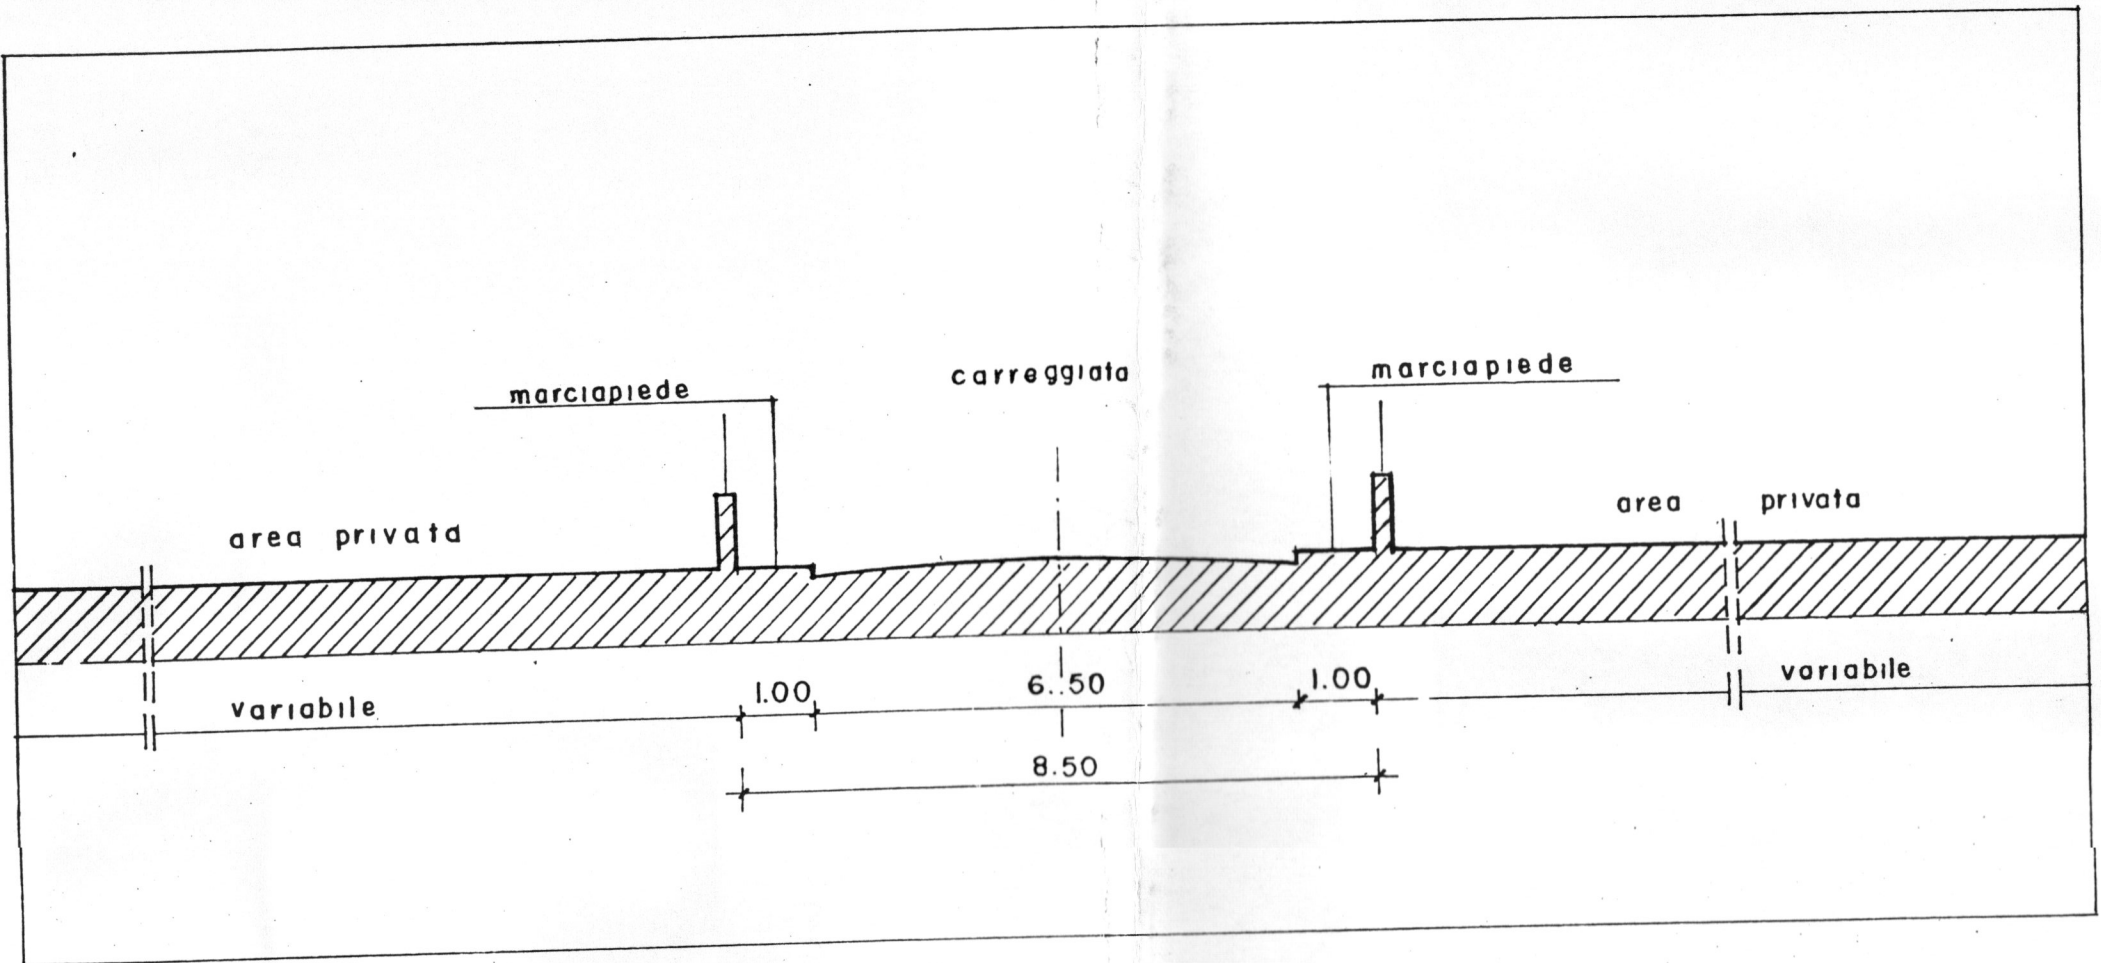

Sezioni stradali tipo
rapp. 1/100