

38



ARDEA-2019-0013874  
05-03-2019 12:57:54

COMUNE DI ARDEA

(Prov. di Roma)


Copia Conforme all'Originale  
Ardea, li ..... 16-09-2013

Il Funzionario Incaricato

COMUNE DI ARDEA

il Dirigente Area IV e V


Arch. Luca Scarpolini

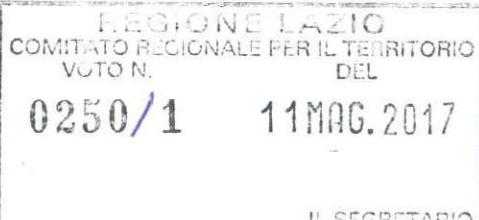

prov di Roma

PIANO PARTICOLAREGGIATO  
DI ESECUZIONE

ART 13 LEGGE 1150/42

 


prog. arch. RINALDO SEBASTIANI  
coll. arch. LUIGI DE FELICE  
arch. PAOLO FIACCAVENTO  
arch. CLAUDIO MIANO



Allegato alla deliberazione commissariale  
n. 14 del 28.08.1997  
Il Segretario Comunale

Dott. Ing. Sergio Collati

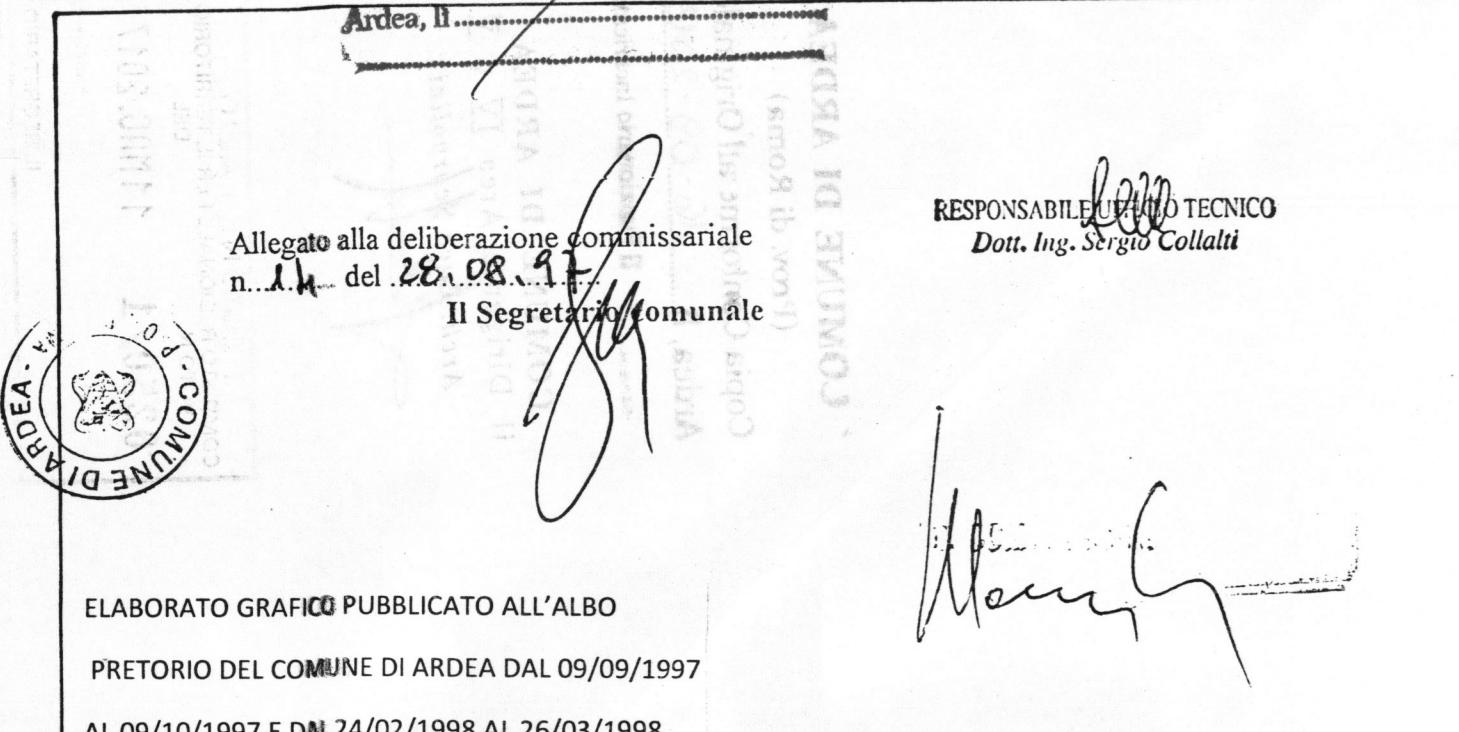

**NUCLEO  
N° 4**

## CASTAGNETTA

**TAV.4** rapp. 1:2000 Rete viaria, spazi pubblici e perimetri compatti edificatori

### COMUNE DI ARDEA

prov. di Roma  
**PIANO PARTICOLAREGGIATO  
DI ESECUZIONE**  
ART. 13 LEGGE 115042

prog. arch. RINALDO SEBASTIANI  
coll. arch. LUIGI DE FELICI  
arch. PAOLO FIACCAVENTO  
arch. CLAUDIO MIANO

#### Legenda

- [linea] rete viaria pubblica
- [cassaforma P] parcheggi pubblici
- [quadri] servizi pubblici
- [cerchi] verde pubblico
- [linea punteggiata] profilo
- [linea tratteggiata] perimetro comparto edificatorio
- [linea interrotta] perimetro di PP.

REGGIONE LAZIO  
PRESIDENZA GIUNTA REGIONALE  
Copia conforme all'originale da integrare con le modifiche  
concordate, secondo quanto prescritto dalle prescrizioni di cui alla  
D.G.R.n. 652 del 07 NOV. 2010  
che si riferisce a Roma, il 5 MAR. 2019  
Il Funzionario Responsabile  
Paola Pacifico

