

62



ARDEA-2019-0013874
05-03-2019 12:57:54

REGIONE LAZIO
PRESIDENZA GIUNTA REGIONALE

Copia conforme all'originale da integrare con le modifiche, stralci,
condizioni, integrazioni, raccomandazioni e prescrizioni di cui alla
D.G.R. n° **652** del **07 NOV. 2018**
che si rilascia a Roma, il **- 5 MAR. 2019**



Il Funzionario Responsabile
Paola Pacifico

Paola Pacifico



R.TO Arch. Fabio Bisogni

COMUNE DI ARDEA

prov di Roma

PIANO PARTICOLAREGGIATO DI ESECUZIONE

ART 13 LEGGE 1150/42



prog arch. RINALDO SEBASTIÃO

coll arch. LUIGI DE FELICI

arch. PAOLO FIACCAVENTI

arch. CLAUDIO...

Allegato alla deliberazione commissariale n. 44 del 20.08.11
 Il Segretario Comunale



RESPONSABILE TECNICO
 Dott. Ing. S. ...
COMUNE DI ARDEA
 (Prov. di Roma)
 Copia Conforme all Originale
 Ardea, li 16-09-2013
 COMUNE DI ARDEA
 il Dirigente Area IV e V
 Arch. Luca Scarpolini

IL COMMISSARIO

ELABORATO GRAFICO PUBBLICATO ALL'ALBO
 PRETORIO DEL COMUNE DI ARDEA DAL 09/09/1997
 - AL 09/10/1997 DAL 24/02/1998 AL 26/03/1998




NUCLEO
 N° 7 **ACQUAFERRATA**

TAV.4 Rete viaria, spazi pubblici e
 rapp. 1:2000 perimetro comparti edificatori

COMUNE DI ARDEA
 prov. di Roma
**PIANO PARTICOLAREGGIATO
 DI ESECUZIONE**
 ART 13 LEGGE 1150/92

prog. arch. RINALDO SEBAS
 coll. arch. LUIGI DE FELICI
 arch. PAOLO FIACCAVENTI
 arch. CLAUDIO MIANO

- Legenda**
- rete viaria pubblica
 - perim. comp. edif.
 - parcheggi pubblici
 - perim. di P.P.
 - servizi pubblici
 - profilo
 - verde pubblico

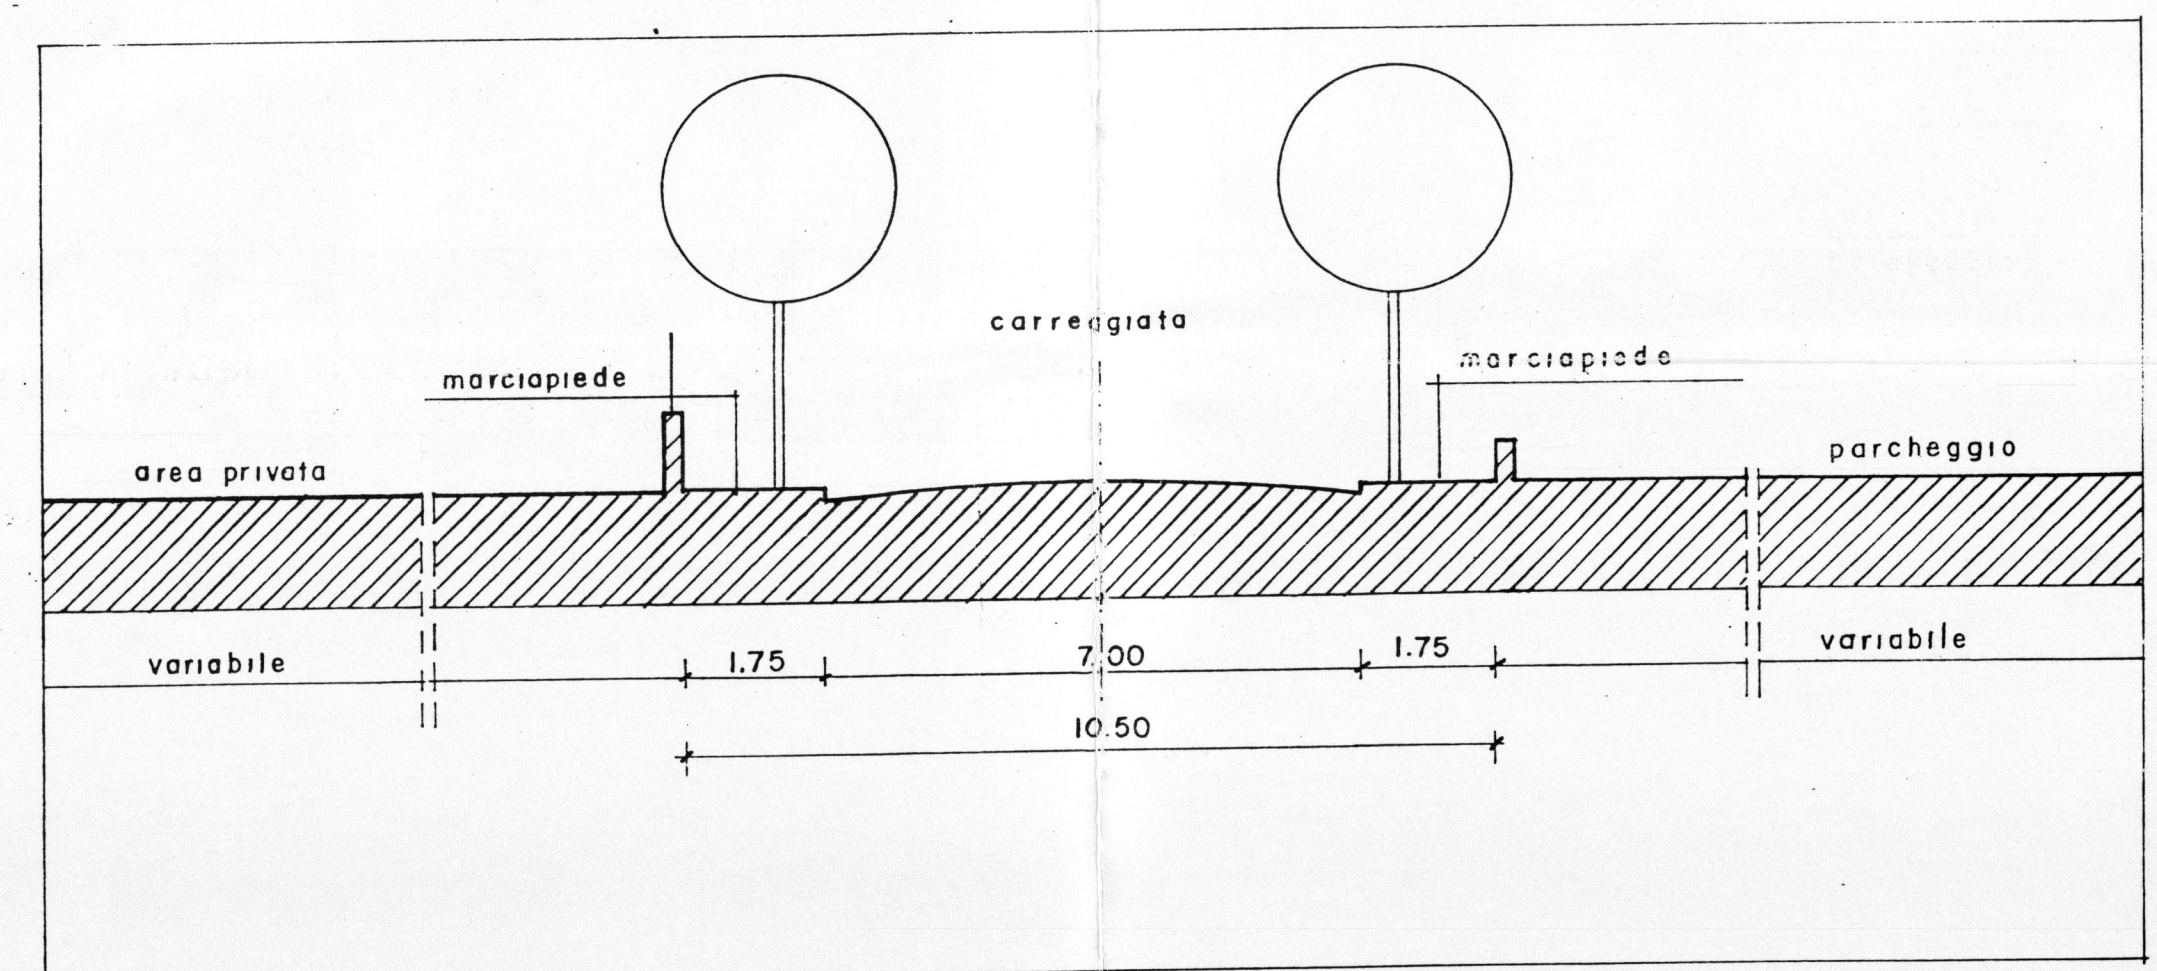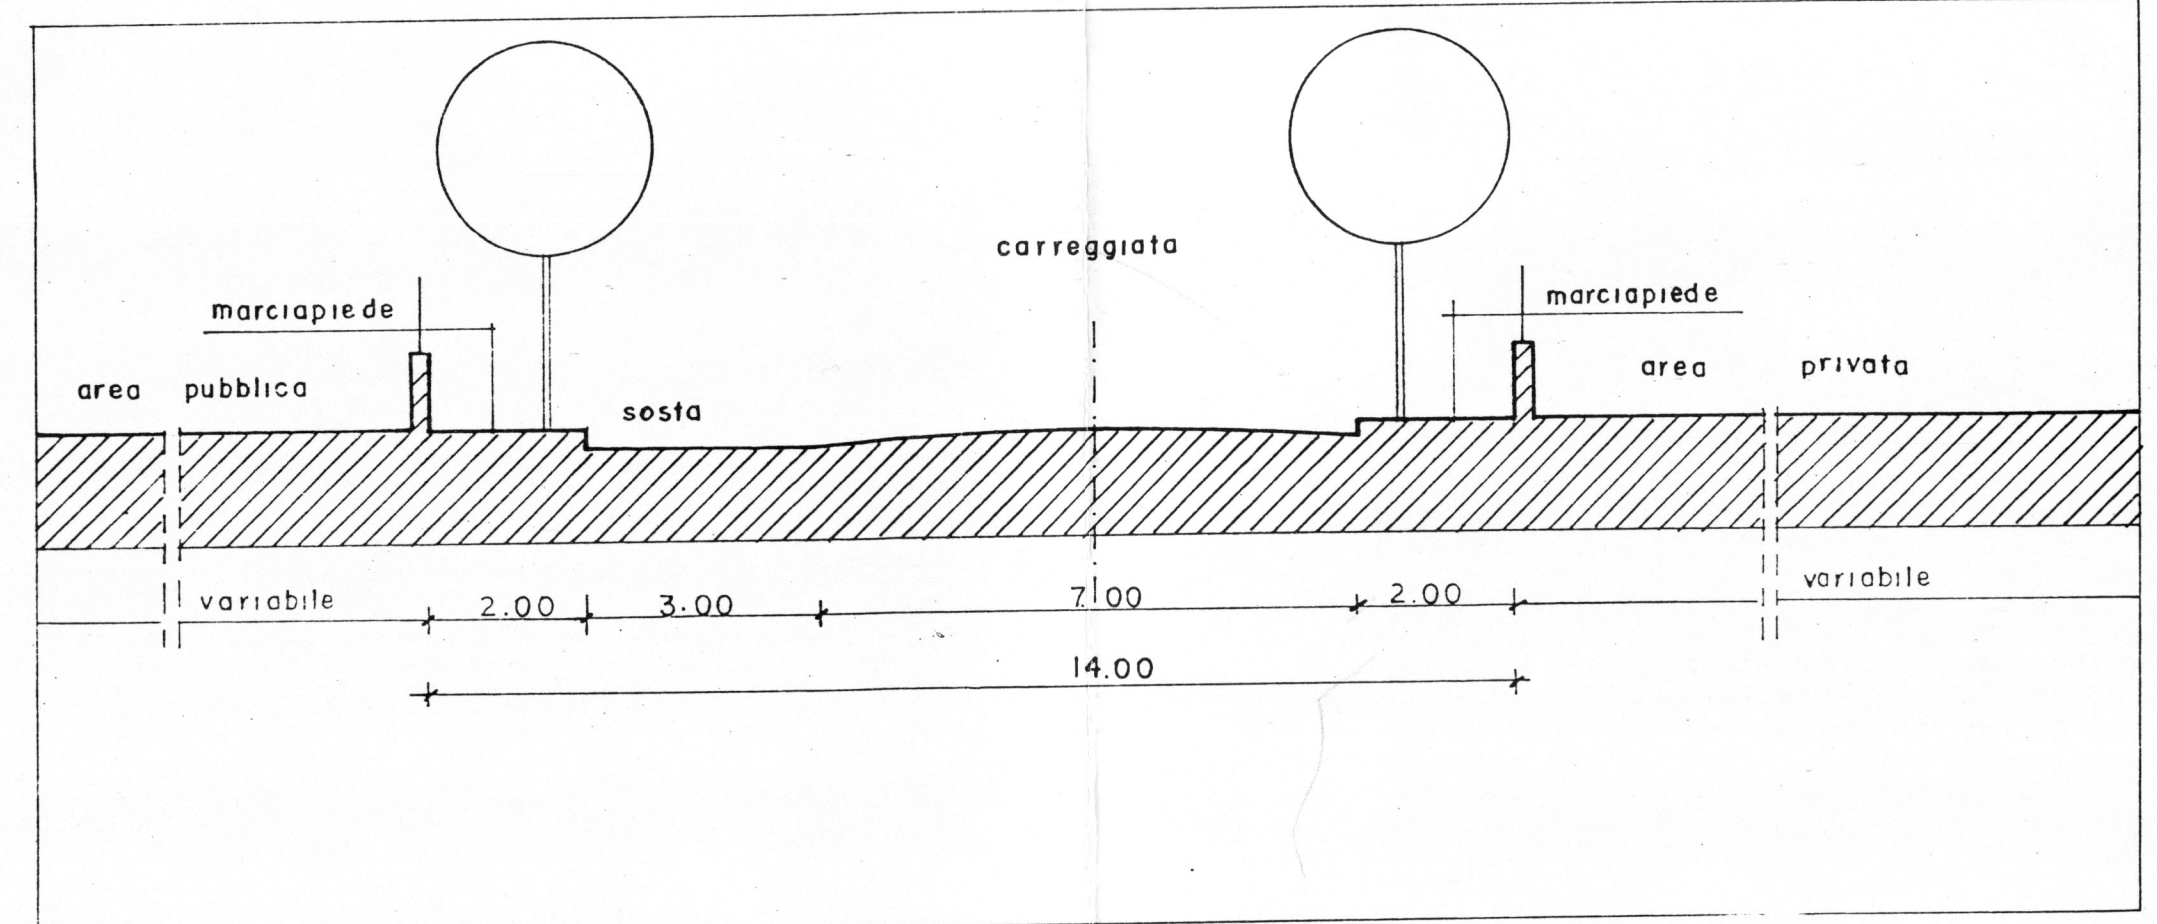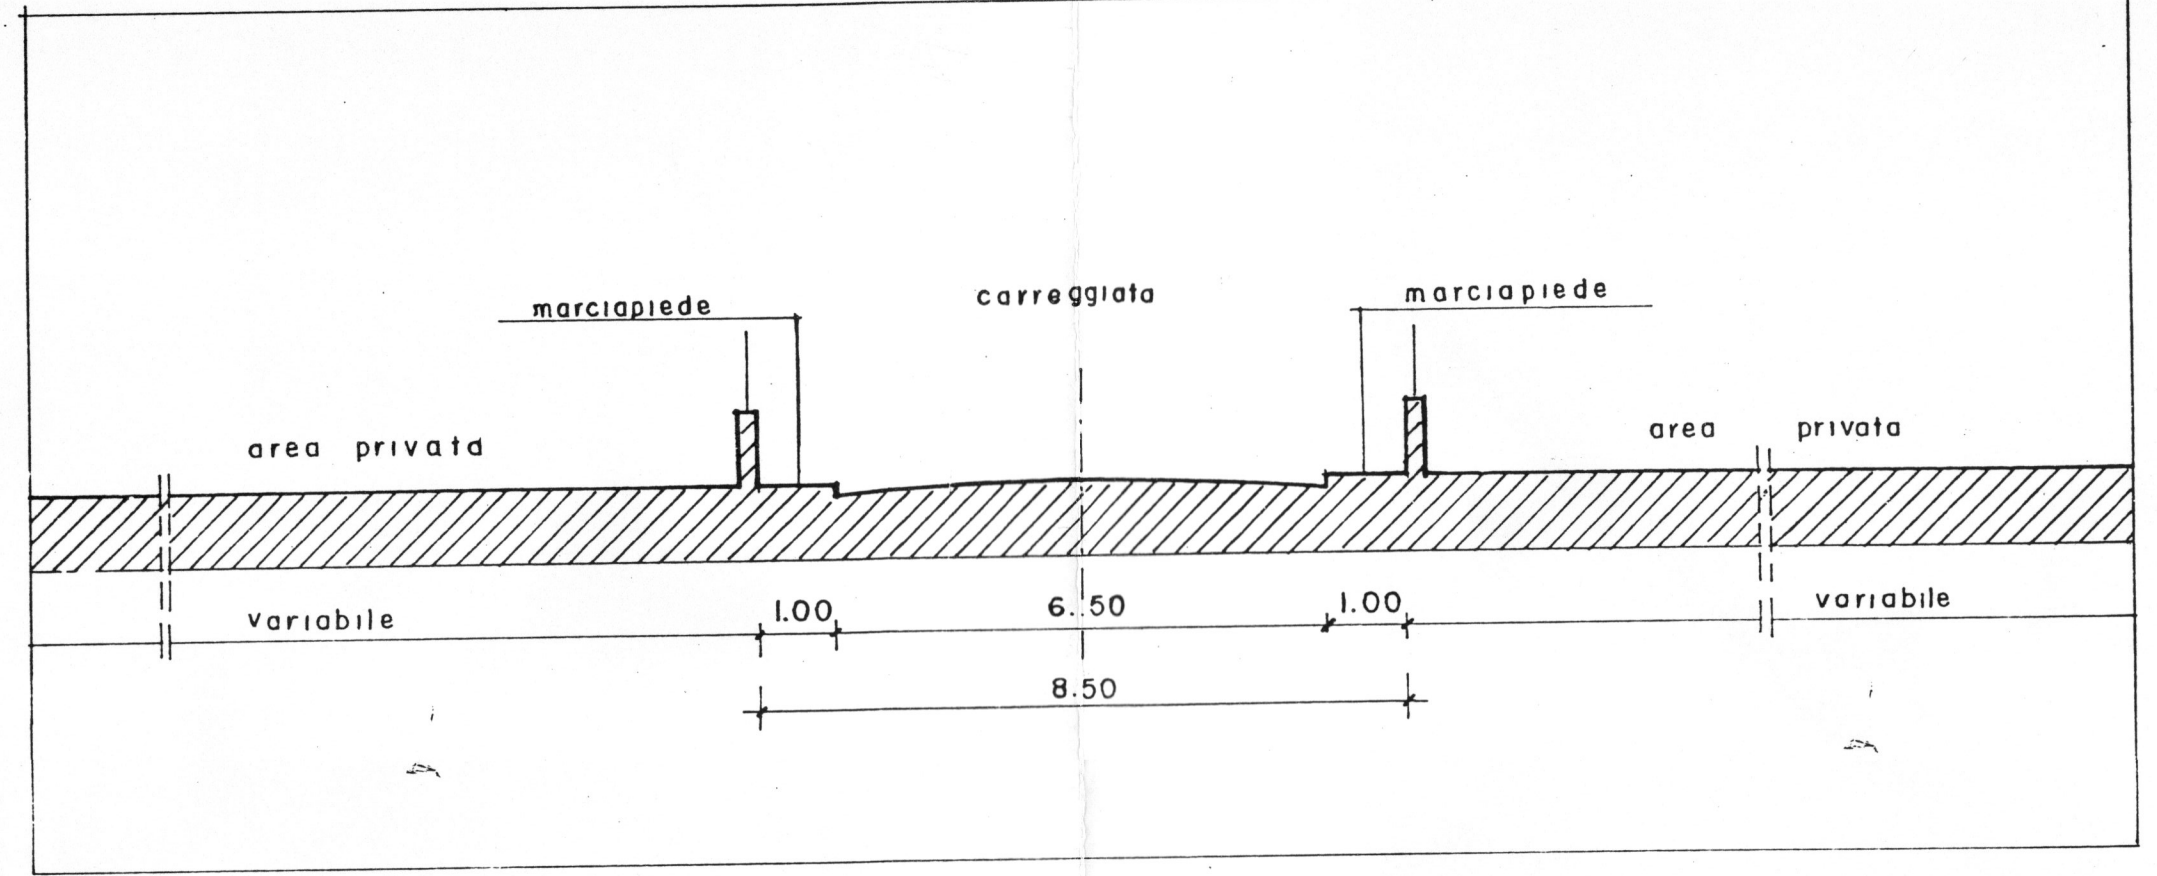

Sezioni stradali tipo rapp. 1/100