STRALCIO PLANIMETRICO

Scala 1:2000

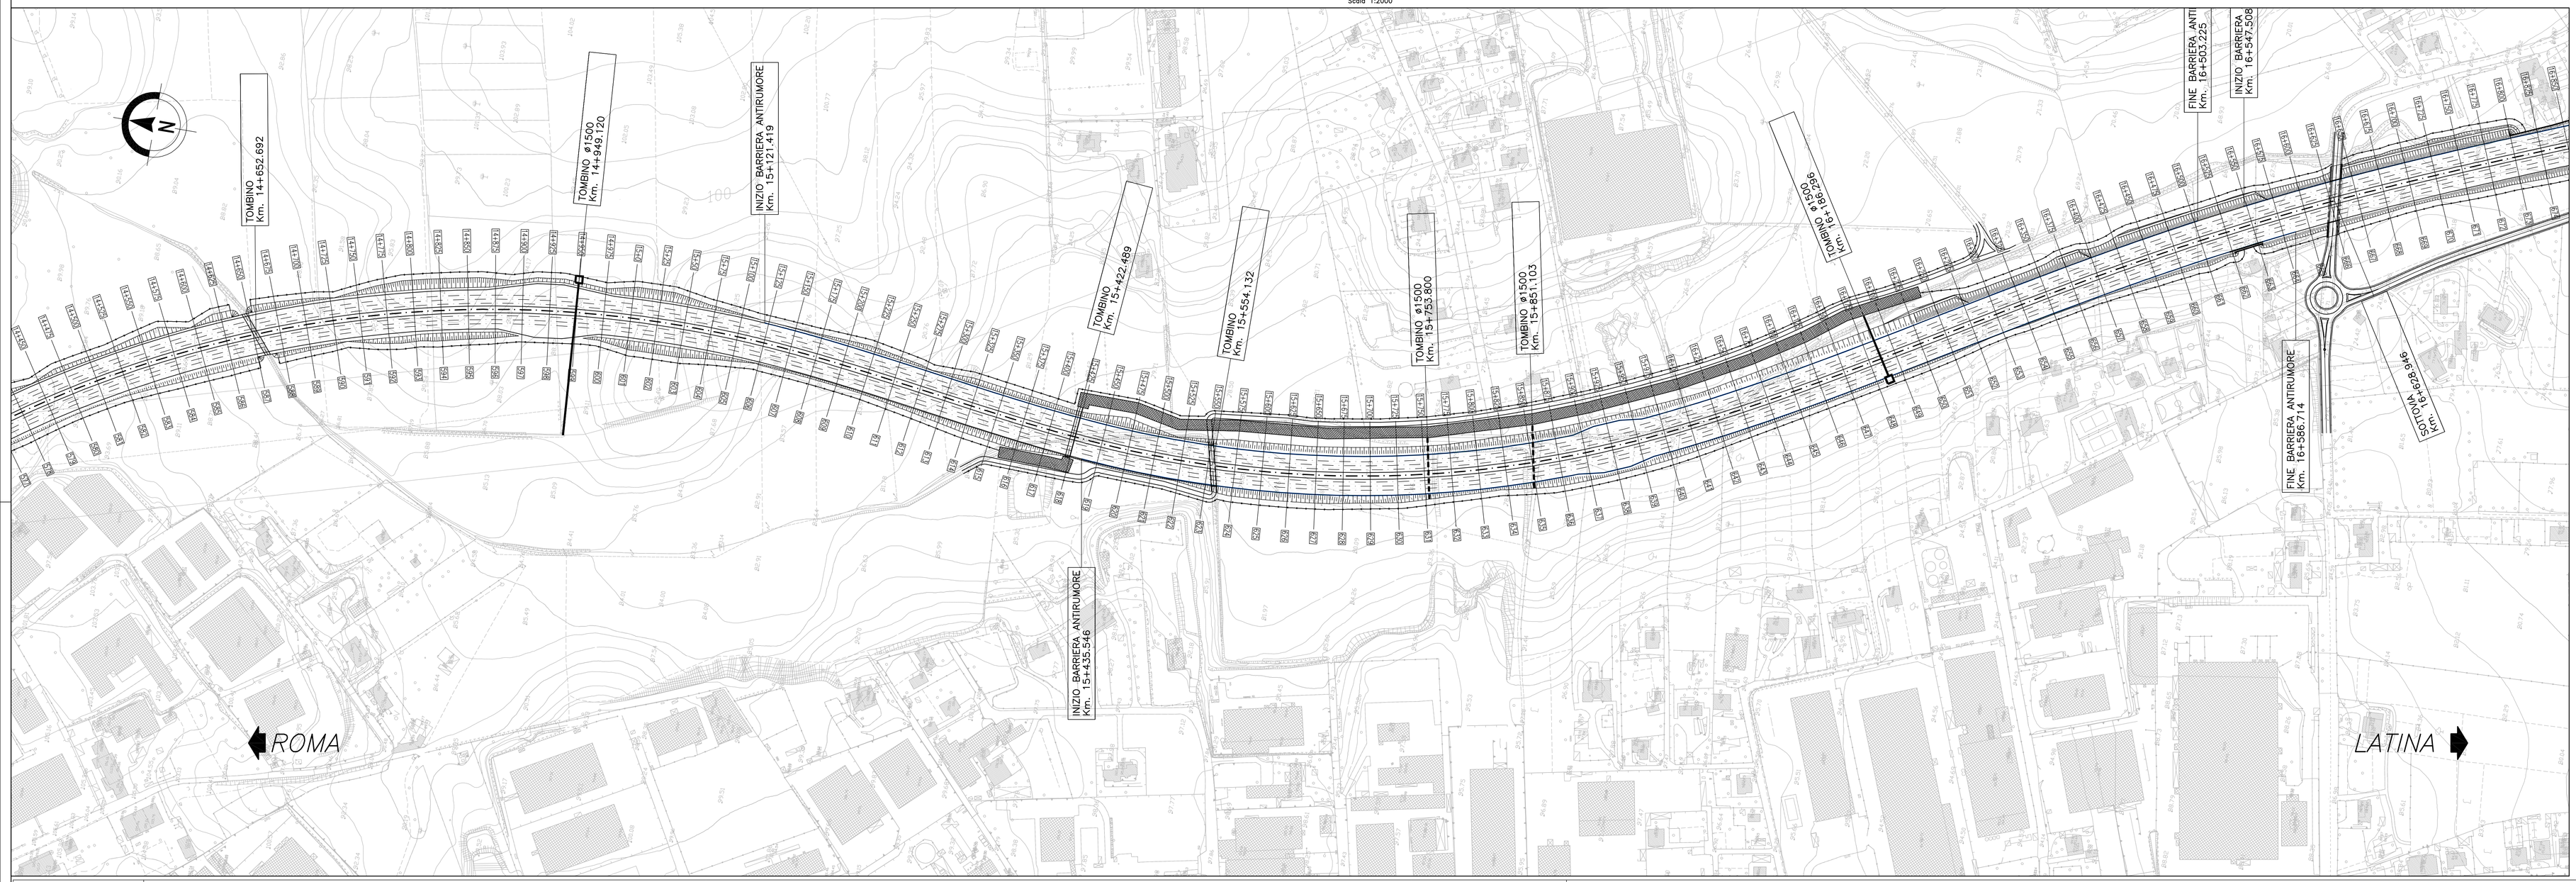

PIANTA CHIAVE

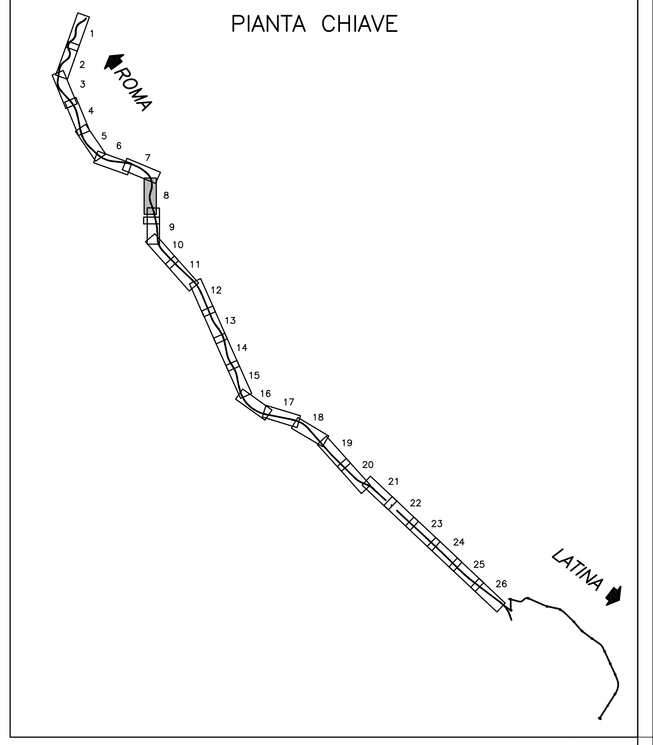

PROFILO DI PROGETTO

Scala 1:2000/200

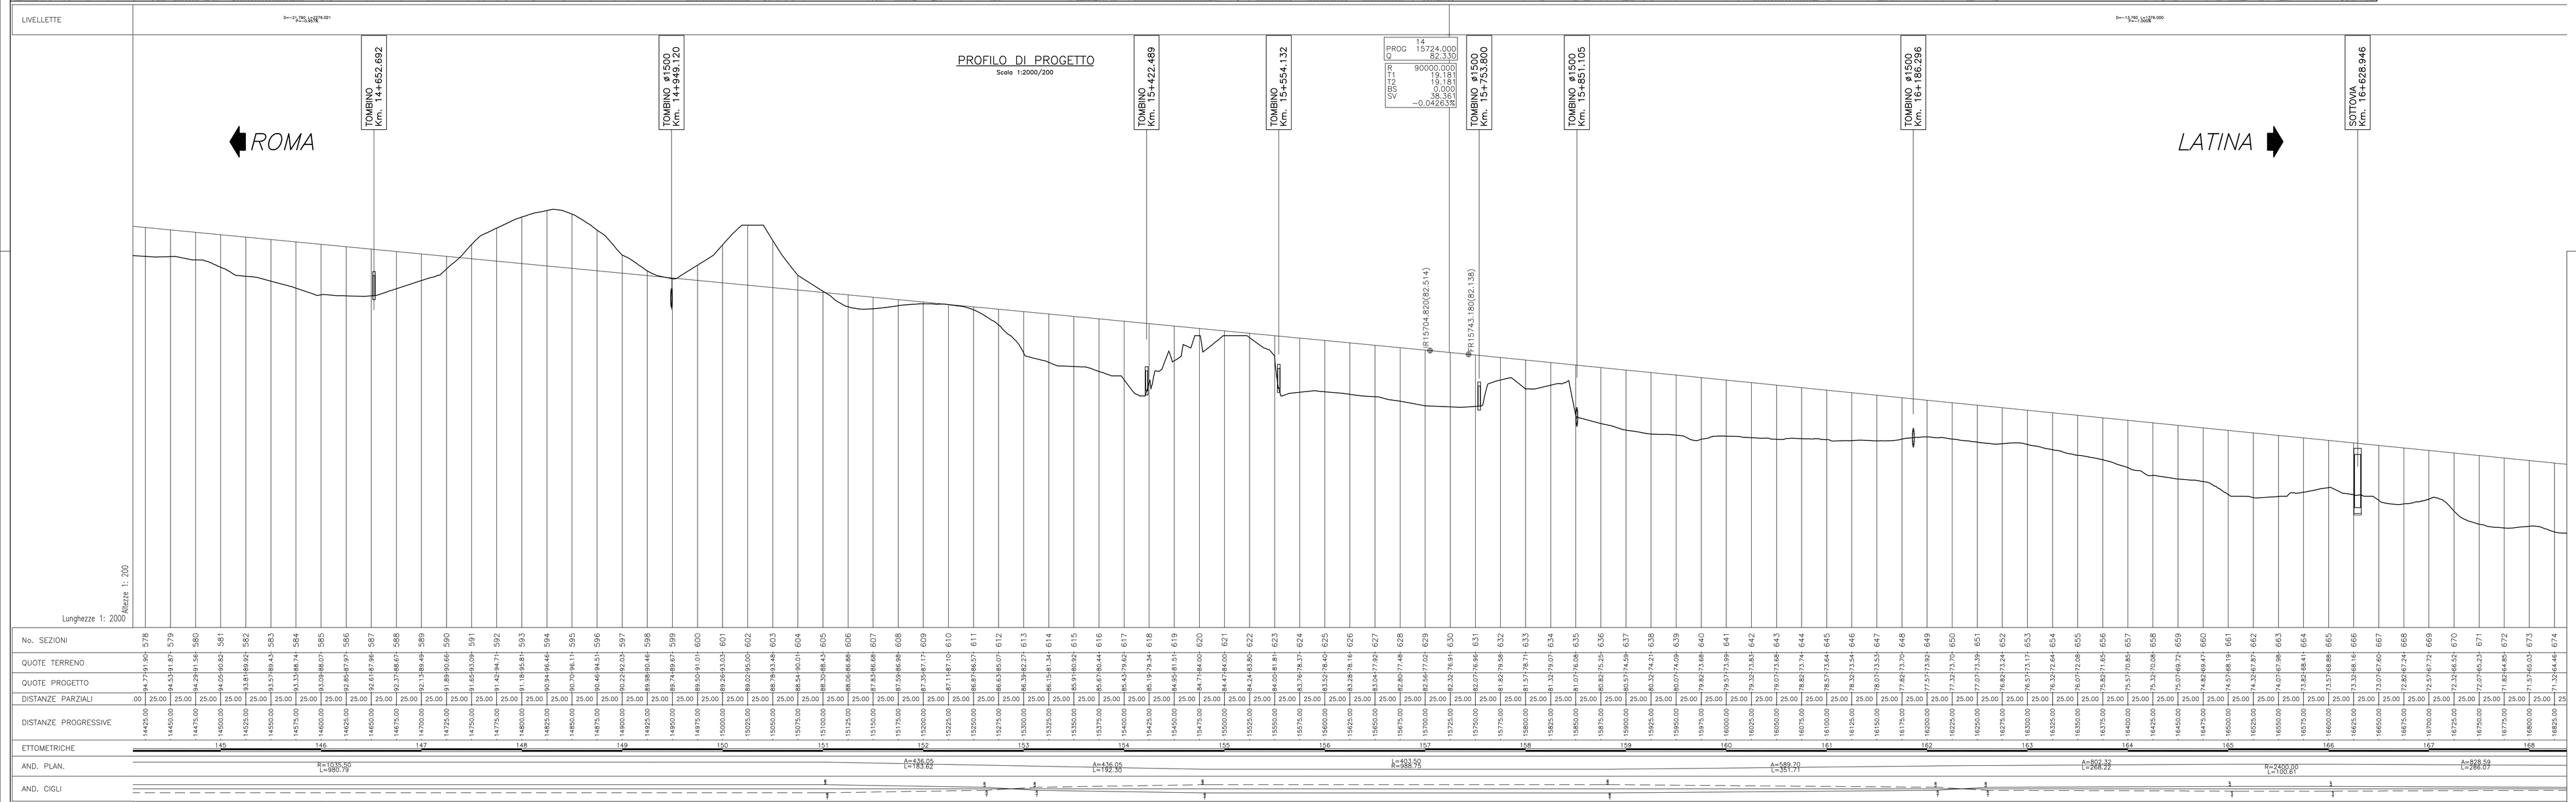

AUTOSTRADE per l'Italia S.p.A. — AUTOSTRADE del Lazio

Sistema Intermodale Integrato Pontino Roma-Latina / Cisterna-Valmontone

AUTOSTRADA ROMA - LATINA

PROGETTO DEFINITIVO

PROGETTISTA:
Ing. Mario Solaini
Ordine degli Ingg. di Roma n° 7673

IL GEOLOGO
Dott. Geol. Mario Bruno
Ordine Geol. Lazio n. 662

IL RESPONSABILE DEL S.I.A.
PER LE INTEGRAZIONI DA 2008
Arch. Aldo Ciocia
Ordine Arch. Pian. Paesag. e Conserv. di Roma n° 14485

PER LE VARIANTI MARZO 2009
Ing. Mario Solaini
Ordine degli Ingg. di Roma n° 7673

COORDINATORE PER LA SICUREZZA IN FASE DI PROGETTAZIONE
Arch. Bruno Bastianini
Ordine Arch. Roma n° 4552

IL RESPONSABILE DELLE INTEGRAZIONI SPECIALISTICHE
Ing. Mario Solaini
Ordine degli Ingg. di Roma n° 7673

PROTOCOLLO | DATA

GRUPPO DI PROGETTAZIONE
PROGEA LAZIO SPA
CONSORZIO ROMA — I PROGETTISTI
ROMA Ingegneria Consortile s.r.l. — Via Cristoforo Colombo 112 - 00147 Roma
S.I.N.E.R.G.I.E. — Via Nomentana 41 - 00161 Roma
PROGETEC — Via Nomentana 41 - 00161 Roma
ASSISTENZA ALLA PROGETTAZIONE
S.I.N.E.R.G.I.E. — Via Nomentana 41 - 00161 Roma
Dott. Ing. Massimiliano Capo Ord. Ing. Roma N. 8139

ASSISTENZA ALLA PROGETTAZIONE

VISTO: IL RESP. DEL PROCEDIMENTO
Dott.Ing. Massimo Averardi
Ordine Ing. di Roma n° 8770

CORPO STRADALE

Piano – Profili su cartografia 1:2000 tav. 8
da Km 14+600 a Km 16+800

CODICE PROGETTO		NOME FILE	REVISIONE	SCALA:
PROGETTO	LIV. PROG.	N. PROG.	LO403B_D_09101_161_200-STD-022.DWG		
L G 4 0 3 B	D	0 8 0 1	CODICE ELAB. 1 6 1 2 0 0 – S T D 0 2 2 –	A	1:2000/1:200

REV.	DESCRIZIONE	DATA	REDATTO	VERIFICATO	APPROVATO
C					
B					
A			DE MICI Mirko	SILVESTRI	SALARC