STRALCIO PLANIMETRICO

Scala 1:2000

PIANTA CHIAVE

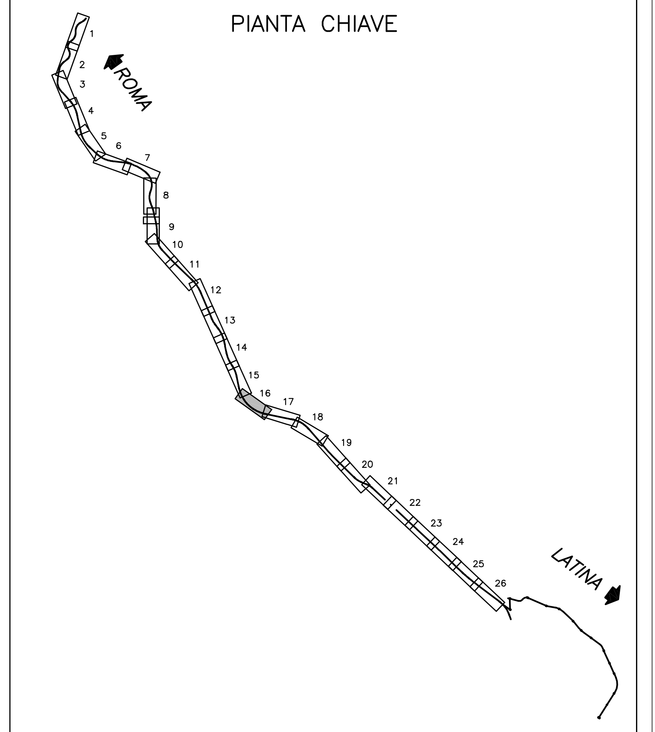

PROFILO DI PROGETTO

Scala 1:2000/200

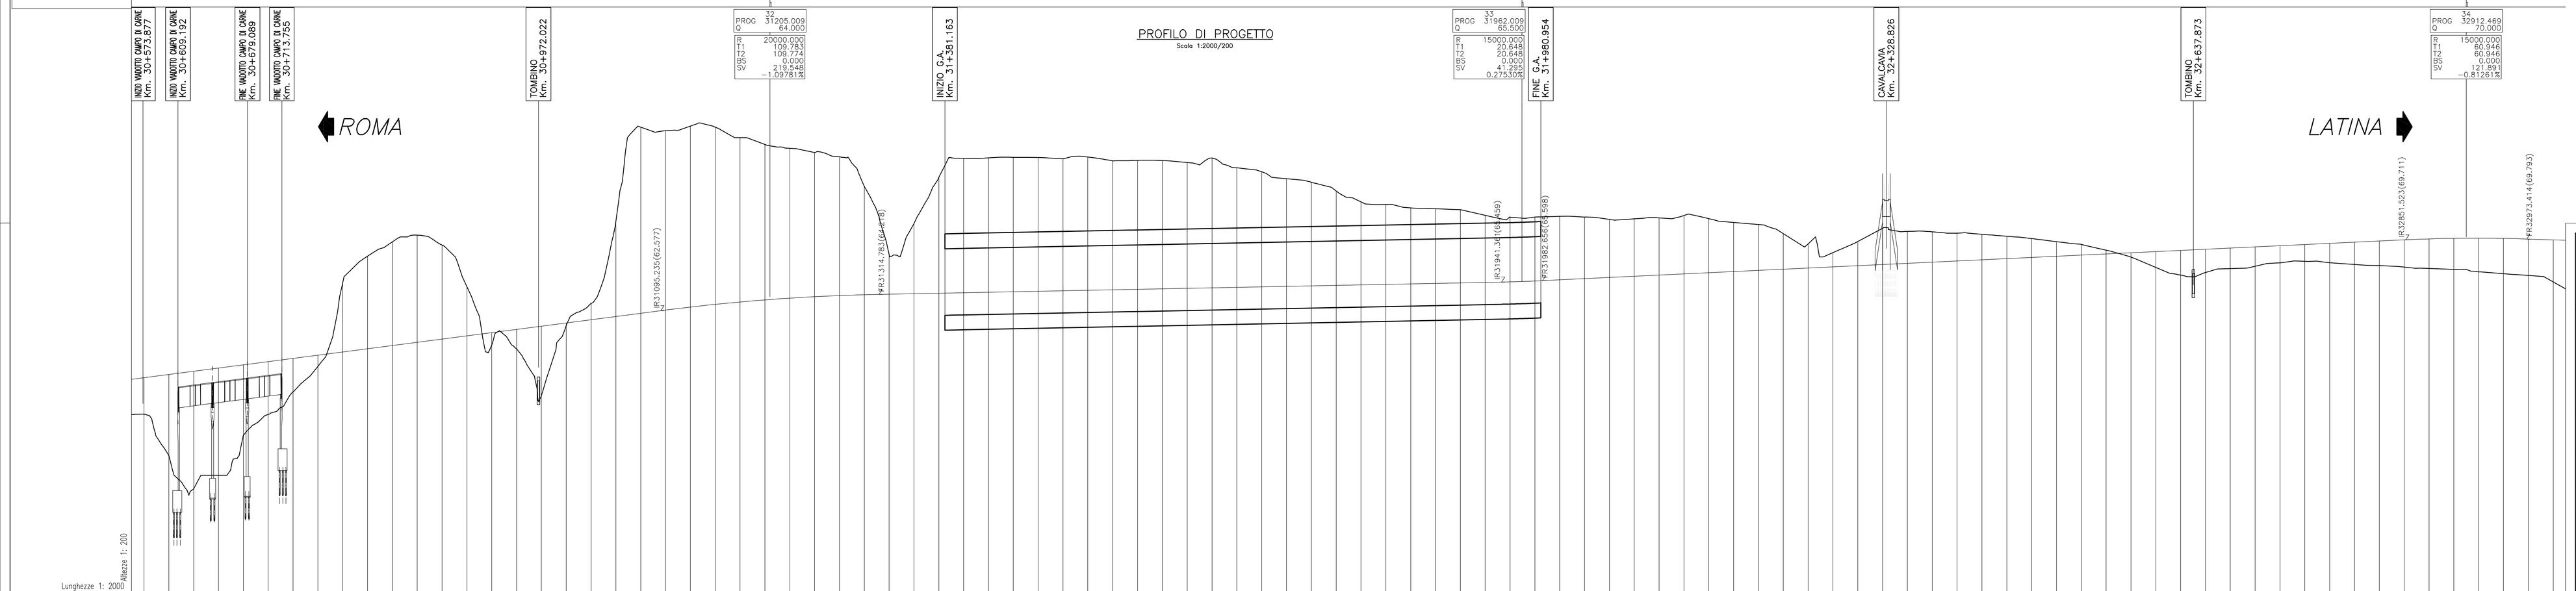

AUTOSTRADE del Lazio

ANAS GROUP — STRADE ANAS

ITALFERR

ARCADIS

TECHNITAL

ARCHEOLAZIO

ITINERA

ASSOCIAZIONE TEMPORANEA DI IMPRESE

ASTALDI

ASSOCIAZIONE TEMPORANEA DI IMPRESE

ASTALDI

ASSOCIAZIONE TEMPORANEA DI IMPRESE

ASTALDI

Sistema Intermodale Integrato Pontino Roma-Latina / Cisterna-Valmontone

AUTOSTRADA ROMA - LATINA

PROGETTO DEFINITIVO

PROGETTISTA:
Ing. Mario Soldati
Ordine degli Ingg. di Roma n° 7672

GRUPPO DI PROGETTAZIONE
ANCONA LAZIO SPA
CONSORZIO ZERO - 11 PROGETTISTI:
1. ANDITRE TECHNE s.r.l. Via Ardeatina 546 - 00142 Roma
2. PROGETTO Arch. Mario Soldati Via Po, 9 - Roma
3. ANDITRE TECHNE s.r.l. Via Ardeatina 546 - 00142 Roma
4. PROGETTO Ing. Mario Soldati Via Po, 9 - Roma
5. ANDITRE TECHNE s.r.l. Via Ardeatina 546 - 00142 Roma
6. ANDITRE TECHNE s.r.l. Via Ardeatina 546 - 00142 Roma

IL GEOLOGO
Dott. Geol. Mario Bruno
Ordine Geol. Lazio n. 668

IL RESPONSABILE DEL S.I.A.
PER LE VARIANTI MAGGIO 2009
Arch. Aldo Ciocia
Ordine Arch. Pian. Milano n° 14483
PER LE VARIANTI MAGGIO 2009
Ing. Mario Soldati
Ordine degli Ingg. di Roma n° 7672

COORDINATORE PER LA SICUREZZA IN FASE DI PROGETTAZIONE
Arch. Bruno Bastianini
Ordine Arch. Roma n° 4552

ASSISTENZA ALLA PROGETTAZIONE

IL RESPONSABILE DELLE INTEGRAZIONI SPECIALISTICHE
Ing. Mario Soldati
Ordine degli Ingg. di Roma n° 7672

VISTO: IL RESP. DEL PROCEDIMENTO
Dott.Ing. Massimo Averardi
Ordine Ing. di Roma n° 8770

PROTOCOLLO | **DATA**

CORPO STRADALE

Plano – Profili di progetto 1:2000 tav. 16
da Km 30+800 a Km 32+900

CODICE PROGETTO			NOME FILE			REVISIONE	SCALA:
PROGETTO	LIV. PROG.	N. PROG.	LO403B_D_09011_161_200-STD-030.DWG				
L040 3B	D	08 01	CODICE ELAB.	1 6 1 2 0 0	– STD 0 3 0 –	A	1:2000/1:200

REV.	DESCRIZIONE	DATA	REDATTO	VERIFICATO	APPROVATO
C					
B					
A		01 MAG 2009	GUASTINI		DAGNO