




COMUNE DI ARDEA  
Provincia di Roma

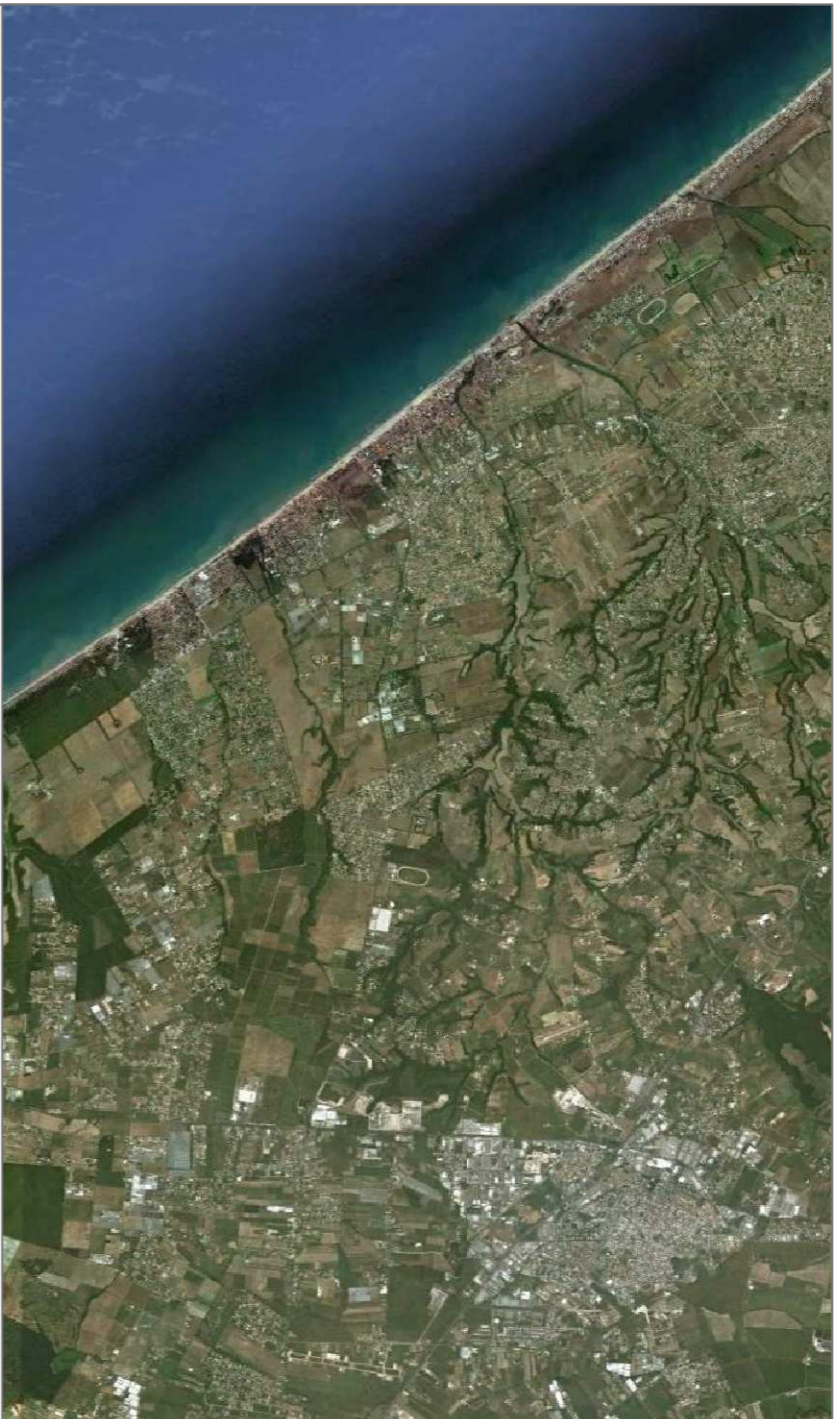

VARIANTE AL P.R.G.  
PER LE STRUTTURE RICETTIVE  
ALL'ARIA APERTA  
IN ATTUAZIONE DELLA L.R. N. 14/2011

VARIANTE AL P.R.G.

Tav.7


Scala 1:10.000

Progettista  
Arch. Tommaso Agnoli  
Iscritto Ordine Architetti  
Pianificatori, Paesaggisti e  
Conservatori di Latina al n. 134  
Via C. Battisti 6 - Latina  
CF GNN TMS 51R09 D00038

Il Dirigente Area IV  
Manutenzione Territorio Ambiente  
Arch. Paolo Terribili

luglio 2016

LEGENDA

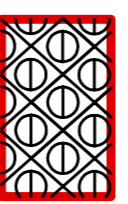

1. CALIFORNIA
2. ONDA
3. NICE GARDEN
4. LE CAPANNE
5. AI TUCUL

