


COMUNE DI ARDEA
Provincia di Roma

PERIMETRAZIONE DEL NUCLEO ABUSIVO
(ai sensi della L.R. 28/80)

denominato
"MARINA TOR SAN LORENZO SUD"

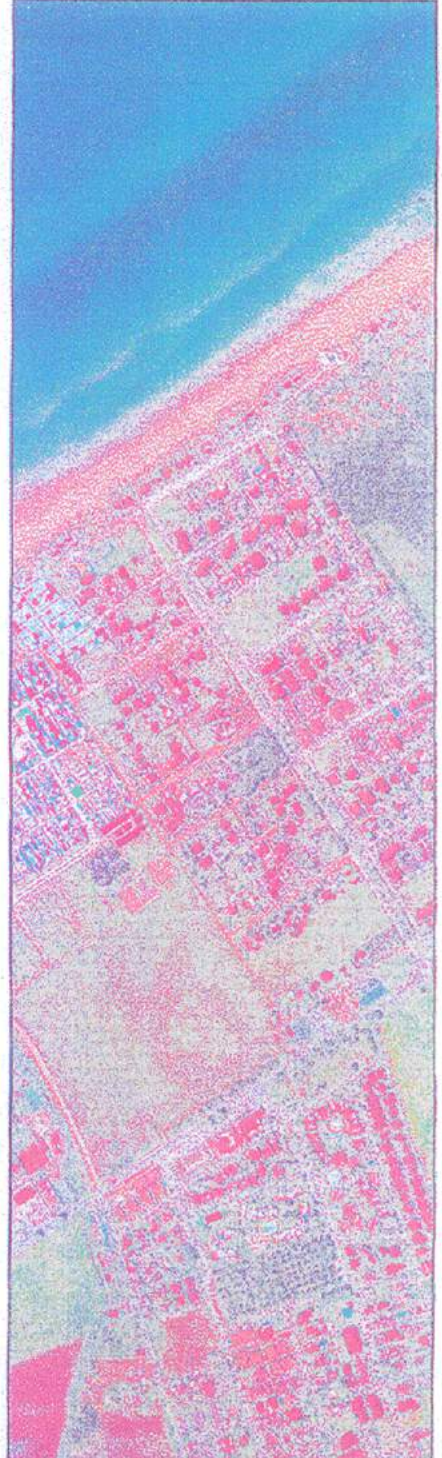

PROGETTAZIONE
ANALISI STATO DI FATTO, ZONIZZAZIONE E
URBANIZZAZIONE

Progettista:
Studio di Architettura
ARDEA 2019/02/14
08/04/2019 11:23:16

Scala:
1:2.000
Data:
1.2.2020
Esecutore:
P.5

UFFICIO TECNICO
RIPARTIZIONE DEL PROGETTO

Via Cispina n. 6, 00144 Ardea (RM) - Tel. 06/31380311 - Fax 06/31380311

Ardea - Comune di Ardea - Via Cispina n. 6 - Tel. 06/31380311 - Fax 06/31380311

Ardea - Comune di Ardea - Via Cispina n. 6 - Tel. 06/31380311 - Fax 06/31380311

LEGENDA

Zonizzazione e Viabilità

Perimetrazione nucleo abusivo

Aree residenziali di origine spontanea

Aree verdi

Loti liberi

Strade censite

Impianto Fognario ed Idrico

Tracciato impianto fognario acque reflue

Tracciato impianto idrico


Linea Elettrica e Telefonica

Linea distribuzione energia elettrica


Cabine di trasformazione enel

Linea telefonica su pali

ZONIZZAZIONE E VIABILITA' - STATO DI FATTO - rapp. 1:2000

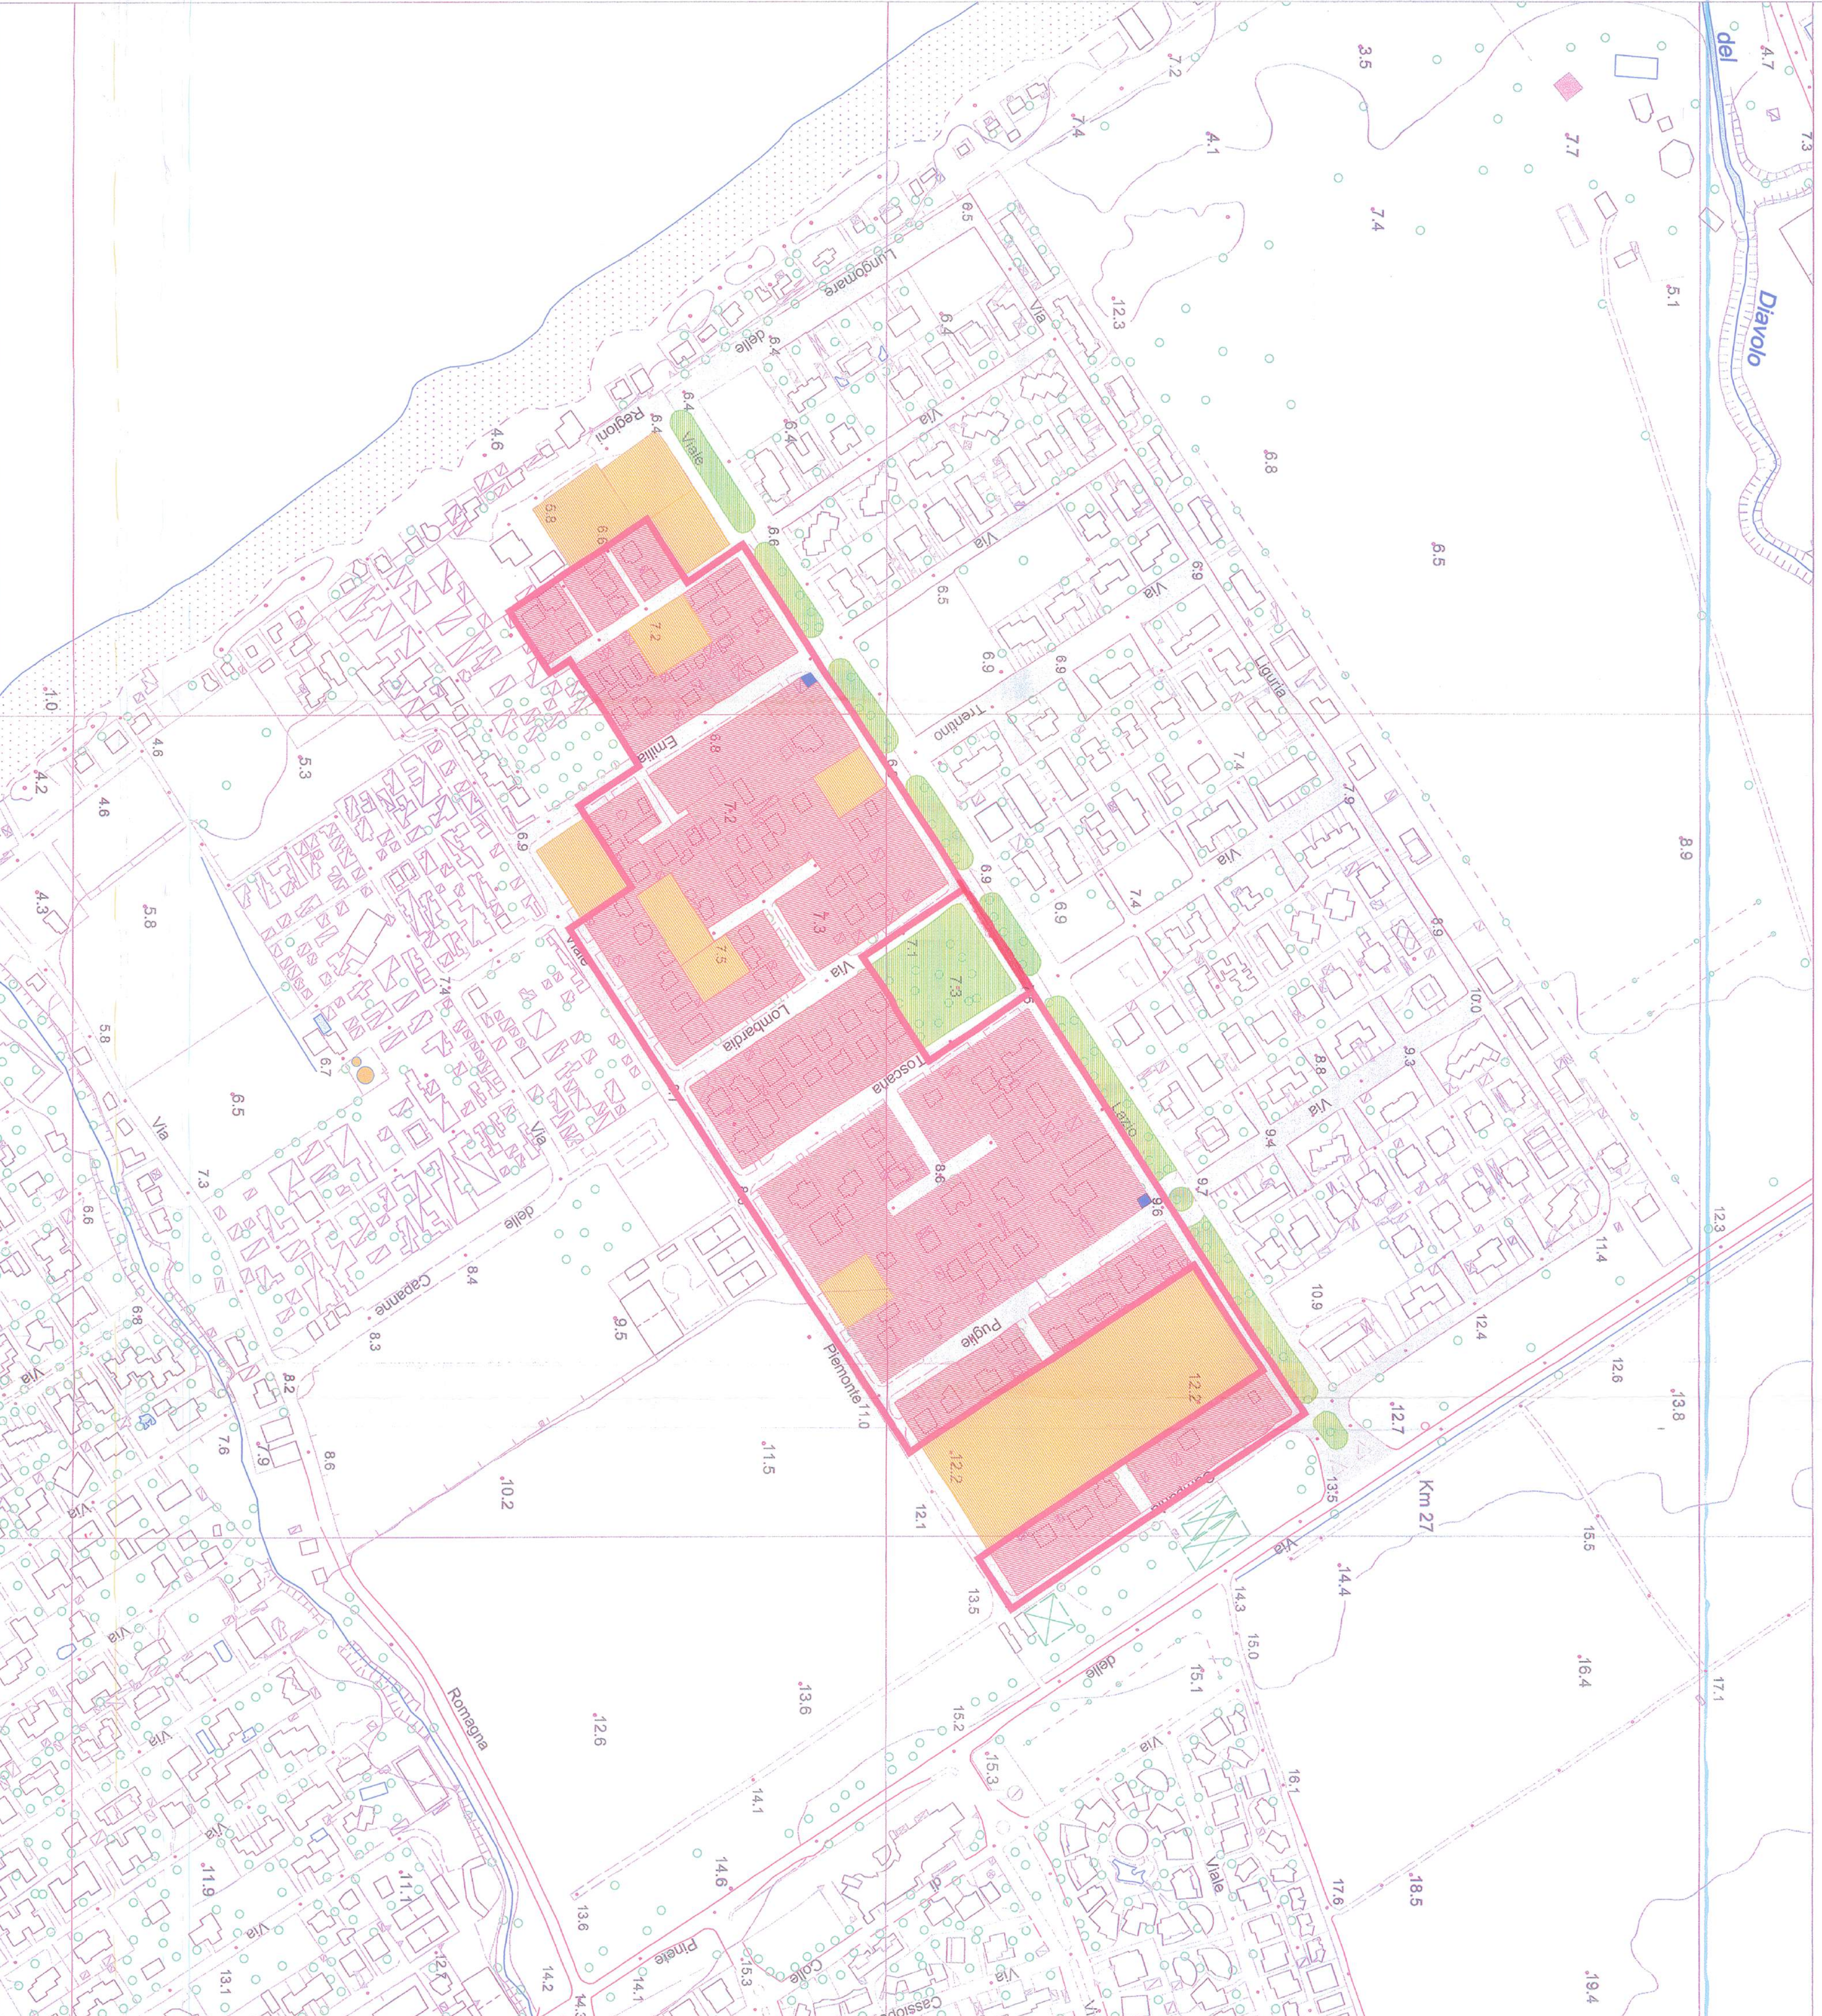

TRACCIATO IMPIANTO FOGNARIO ED IDRICO - STATO DI FATTO - rapp. 1:2000

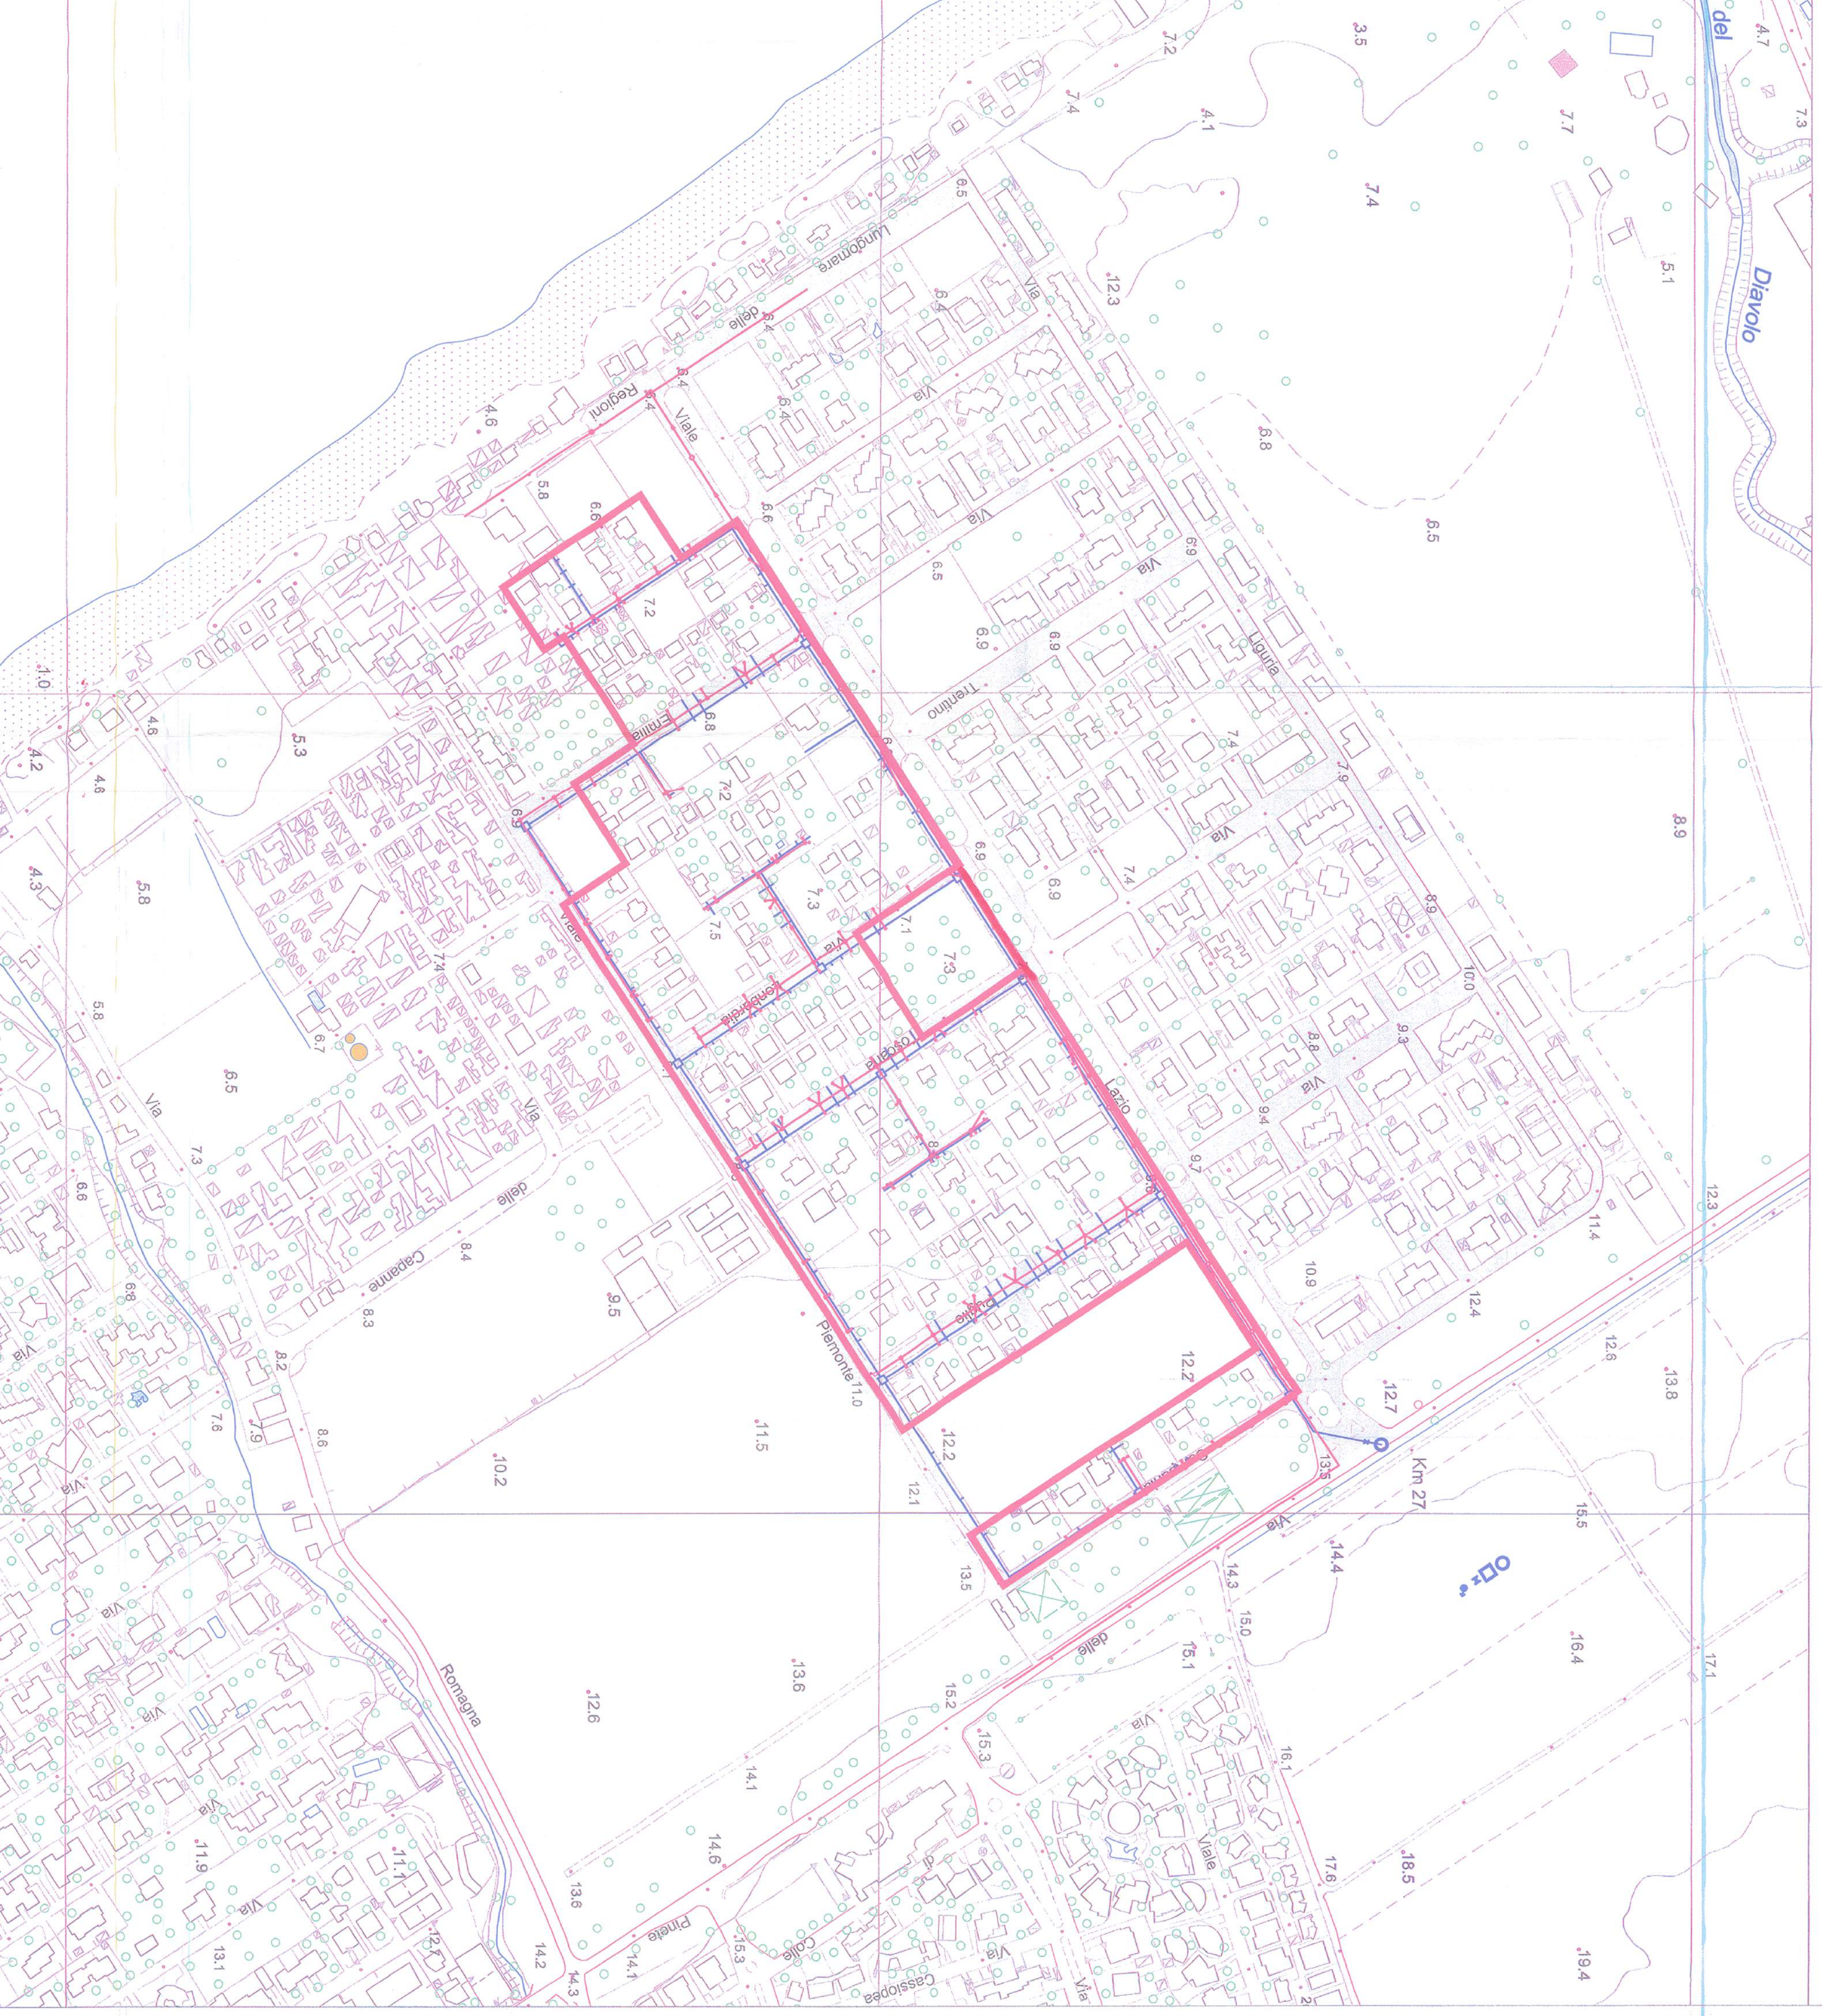

TRACCIATO LINEA ELETTRICA E TELEFONICA - STATO DI FATTO - rapp. 1:2000

