(7)

ARDEA-2019-0013874
05-03-2019 12:57:54

REGIONE LAZIO
COMITATO REGIONALE PER IL TERRITORIO
VOTO N. DEL
0250/1 11MAG.2017
IL SEGRETARIO

F.TO Arch. Fabio Bisogni

COMUNE DI ARDEA

prov di Roma

COMUNE DI ARDEA
PROV. ROMA
1 AGO 199

AGGIORNAMENTO E REVISIONE DEL
PIANO REGOLATORE GENERALE

APPROVATO CON D.G.R. DEL 1/8/84 n.5192

prog. arch. RINALDO SEBASTI
coll. arch. LUIGI DE FELICI
arch. PAOLO FIACCAVENTO

Allegato alla deliberazione commissariale
n. 14 del 28.08.97
Il Segretario comunale

COMUNE DI ARDEA
il Dirigente Area IV e V
Arch. Luca Scarpolini

Ardea, li ....
N. ....
COMUNE DI ARDEA (RM)
Il presente grafico è allegato
al permesso a costruire in sanatoria

COMUNE DI ARDEA
il Dirigente Area IV e V
Arch. Luca Scarpolini

RESPONSABILE UFFICIO TECNICO
Dott. Ing. Sergio Collalti

COMUNE DI ARDEA
(Prov. di Roma)
Copia Conforme all'Originale
Ardea, li 16-09-2013
Il Funzionario Incaricato

COMUNE DI ARDEA
il Dirigente Area IV e V
Arch. Luca Scarpolini

ELABORATO GRAFICO PUBBLICATO ALL'ALBO
PRETORIO DEL COMUNE DI ARDEA DAL 09/09/1997
AL 09/10/1997 E DAL 24/02/1998 AL 26/03/1998

TAV. 6
rapp. 1:500 1:200

profili e tipi edilizi

COMUNE DI ARDEA
prov di Roma

AGGIORNAMENTO E REVISIONE DEL
PIANO REGOLATORE GENERALE
APPROVATO CON D.G.R. DEL 1/8/84 n. 5192

COMUNE DI ARDEA
PROV. ROMA
AGO 1997

prog. arch. RINALDO SEBASTI
coll. arch. LUIGI DE FELICI
arch. PAOLO FIACCAVENTO
arch. CLAUDIO MIANO

ARCHITETTO
RINALDO
SEBASTI

LEGENDA

N.B.: i profili sono rappresentativi dello andamento altimetrico del nucleo, i tipi edilizi rispecchiano quelli esistenti.

REGIONE LAZIO
PRESIDENZA GIUNTA REGIONALE
Copia conforme all'originale da integrare con le modifiche, ~~stralci~~, condizioni, ~~integrazioni, raccomandazioni~~ e prescrizioni di cui alla
D.G.R. n° 652 del 07 NOV. 2018
che si rilascia a Roma, il - 5 MAR. 2019

Il Funzionario Responsabile
Paola Pacifico

Ipotesi lotto: 1500mq
= 450mc
sup = 150mq lordi
= 120mq netti

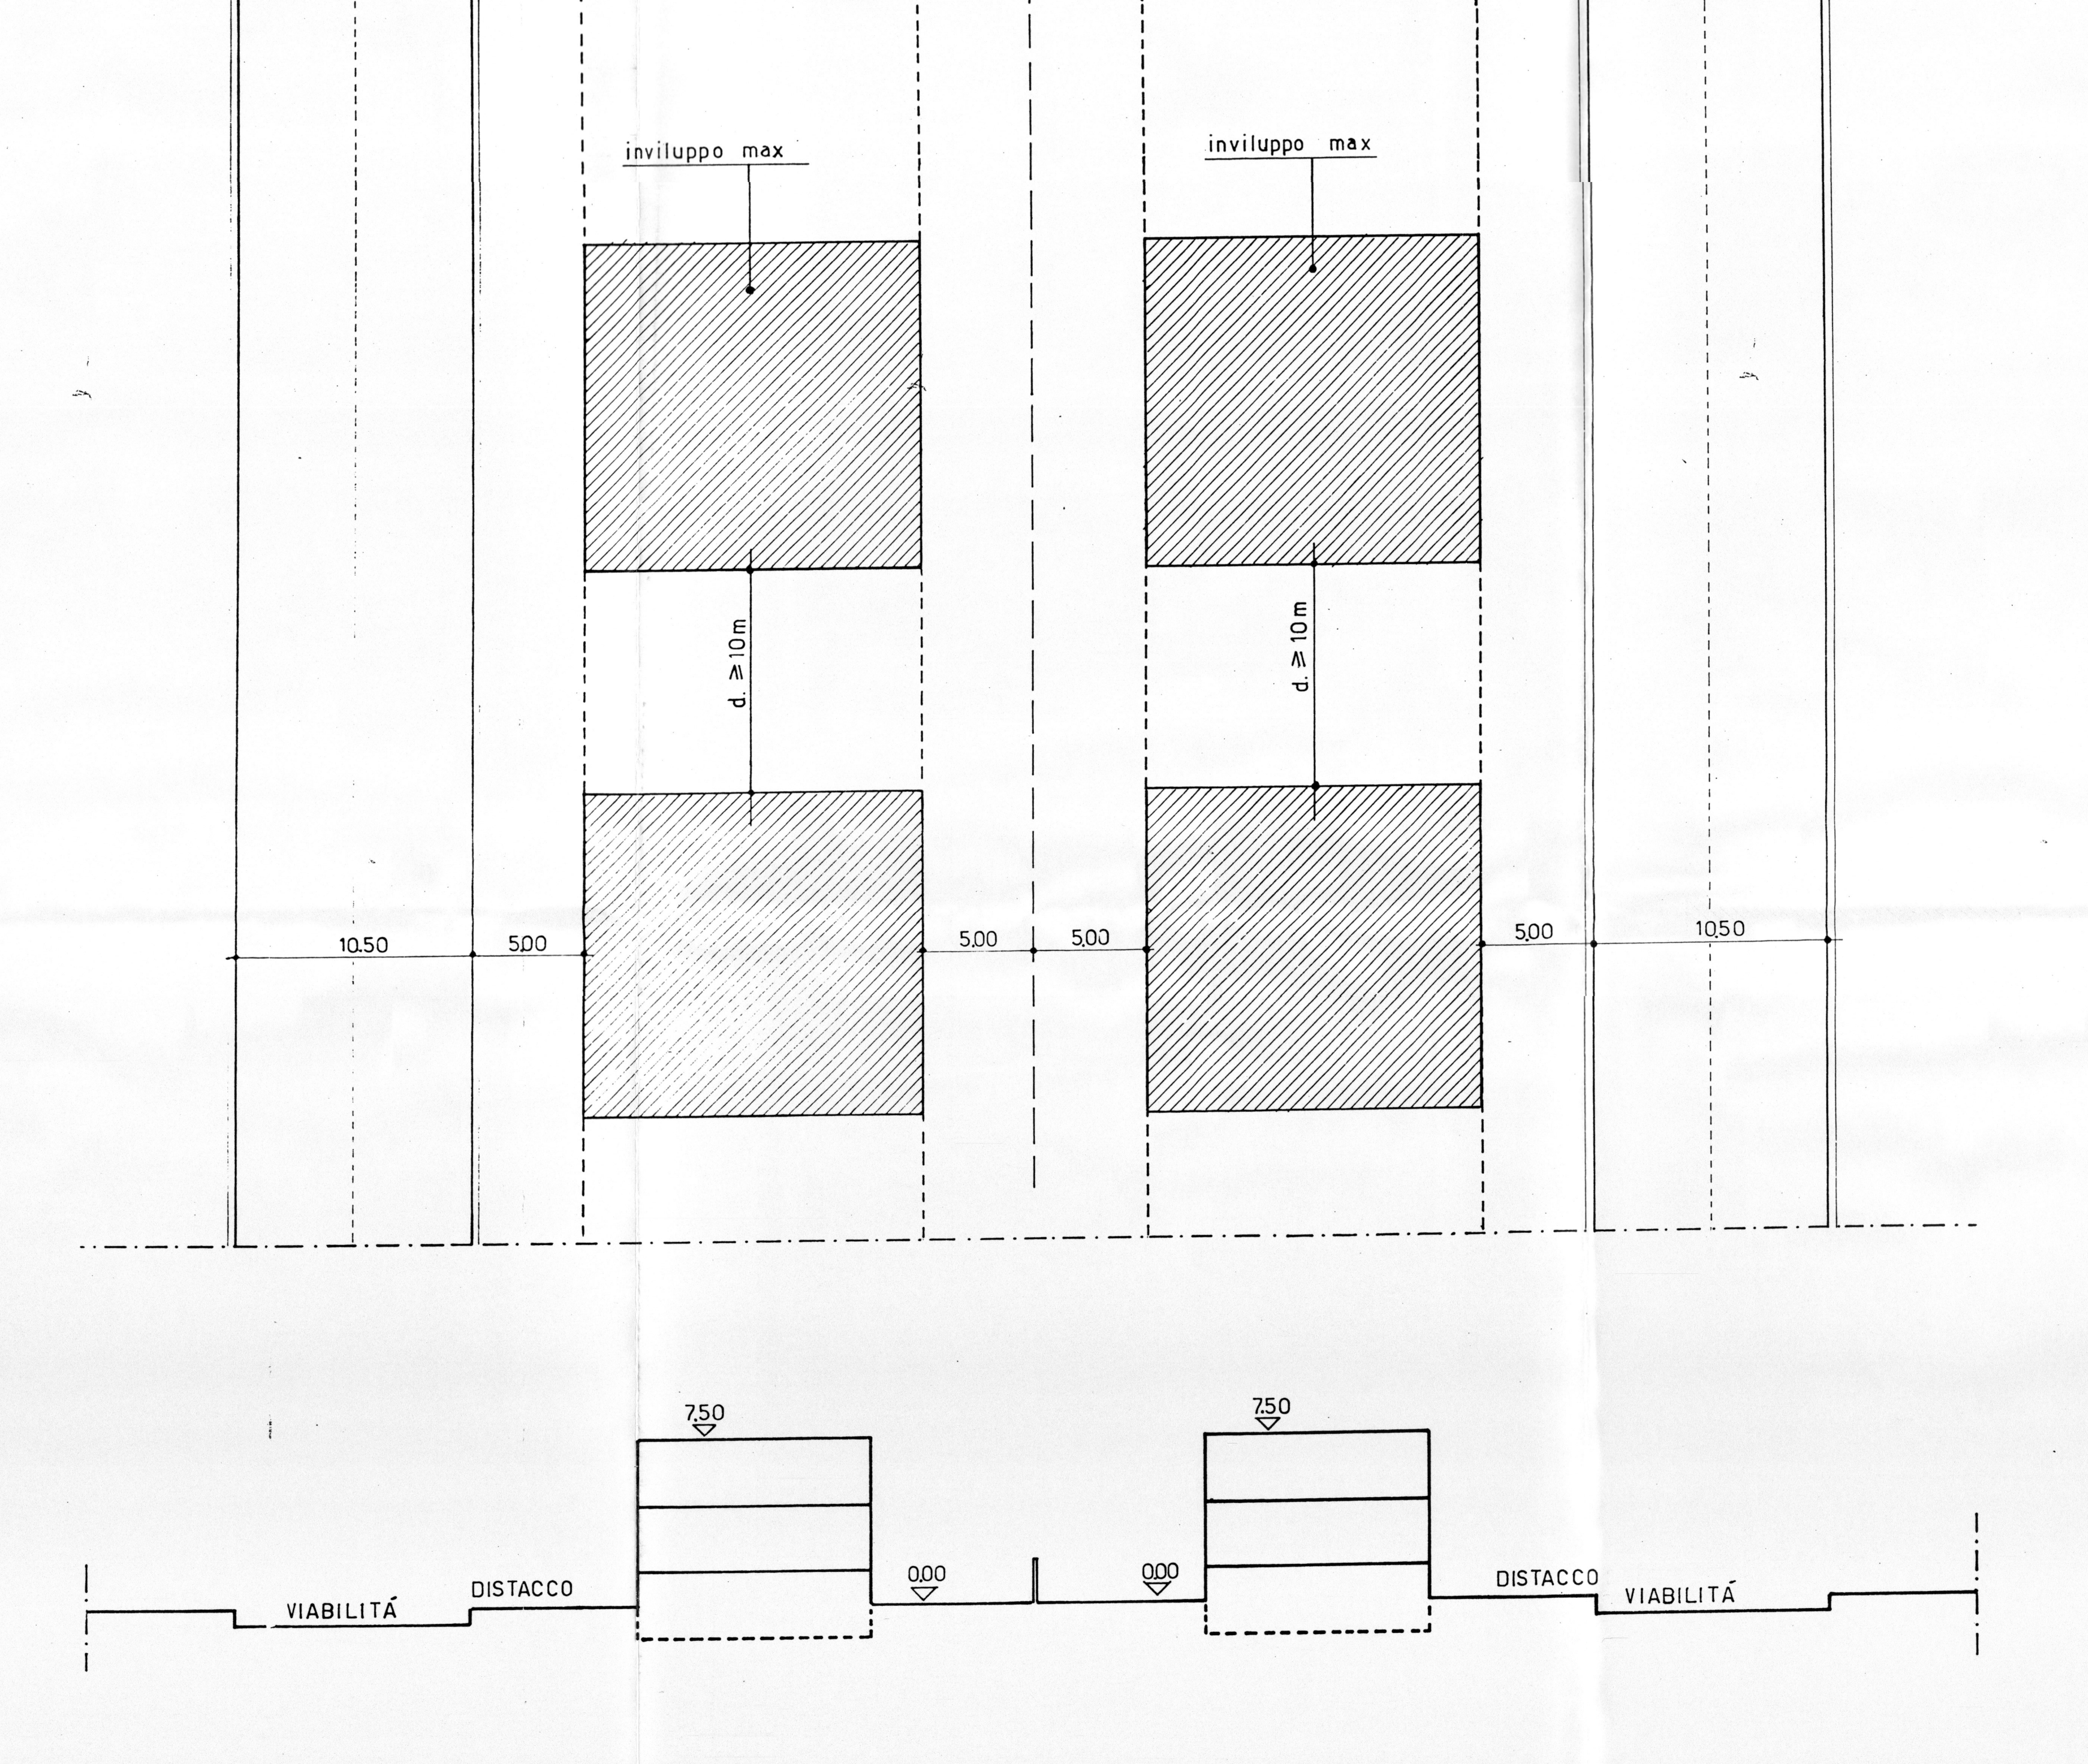

rapp.: 1:200