


UNELLETTA

PROFILI DI PROGETTO
Scala 1:2000/200


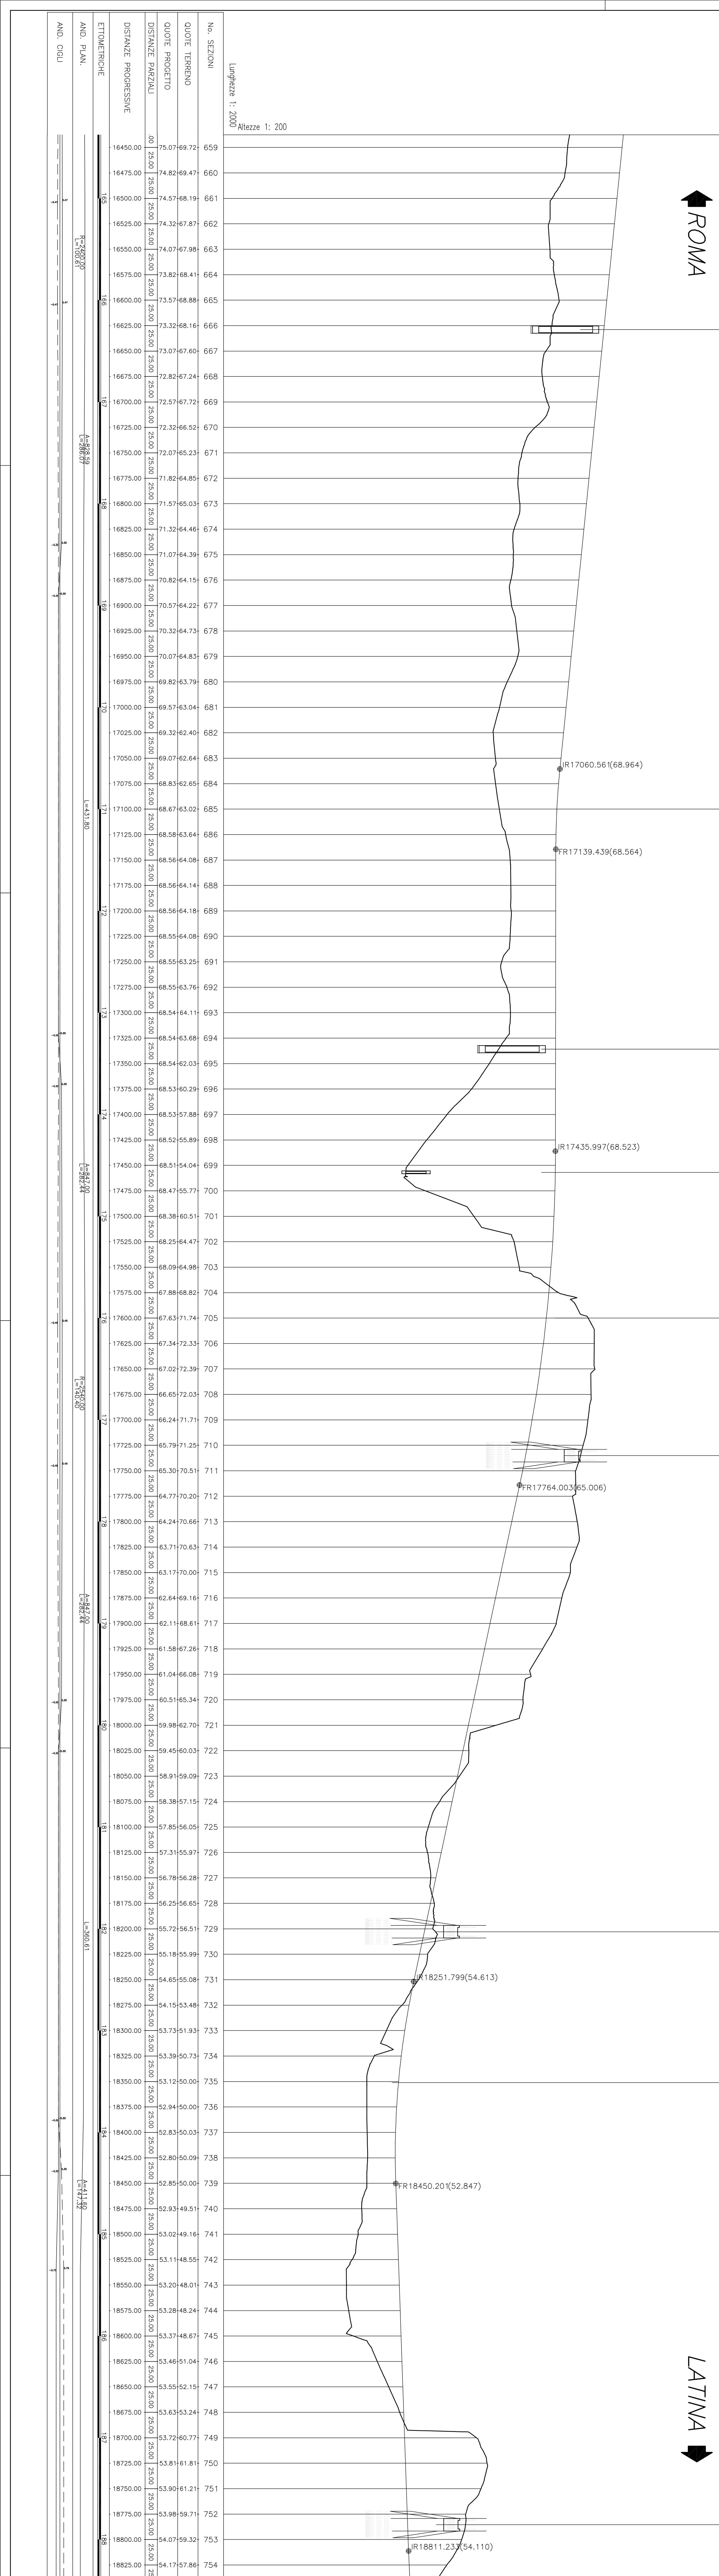

AUTOSTRADE del Lazio

Sistema Intermodale Integrato Pontino Roma-Latina / Cisterna-Valmontone AUTOSTRADA ROMA - LATINA

PROGETTO DEFINITIVO

GRUPPO DI PROGETTAZIONE
Autocentro Roma - Cisterna - Valmontone

CONTORE PROGETTO
CORPO STRADALE
Piano - Profili su cartogridato 1:2000 con 9 da Km 16+800 a Km 18+800
NOI: 11611/2001-STID/023
DATA: 16/11/2001

REVISIONI

REV.	DESCRIZIONE	DATA	REDAZIONE	VERIFICAZIONE	APPROVAZIONE
A					
B					
C					