STRALCIO PLANIMETRICO

Scala 1:2000

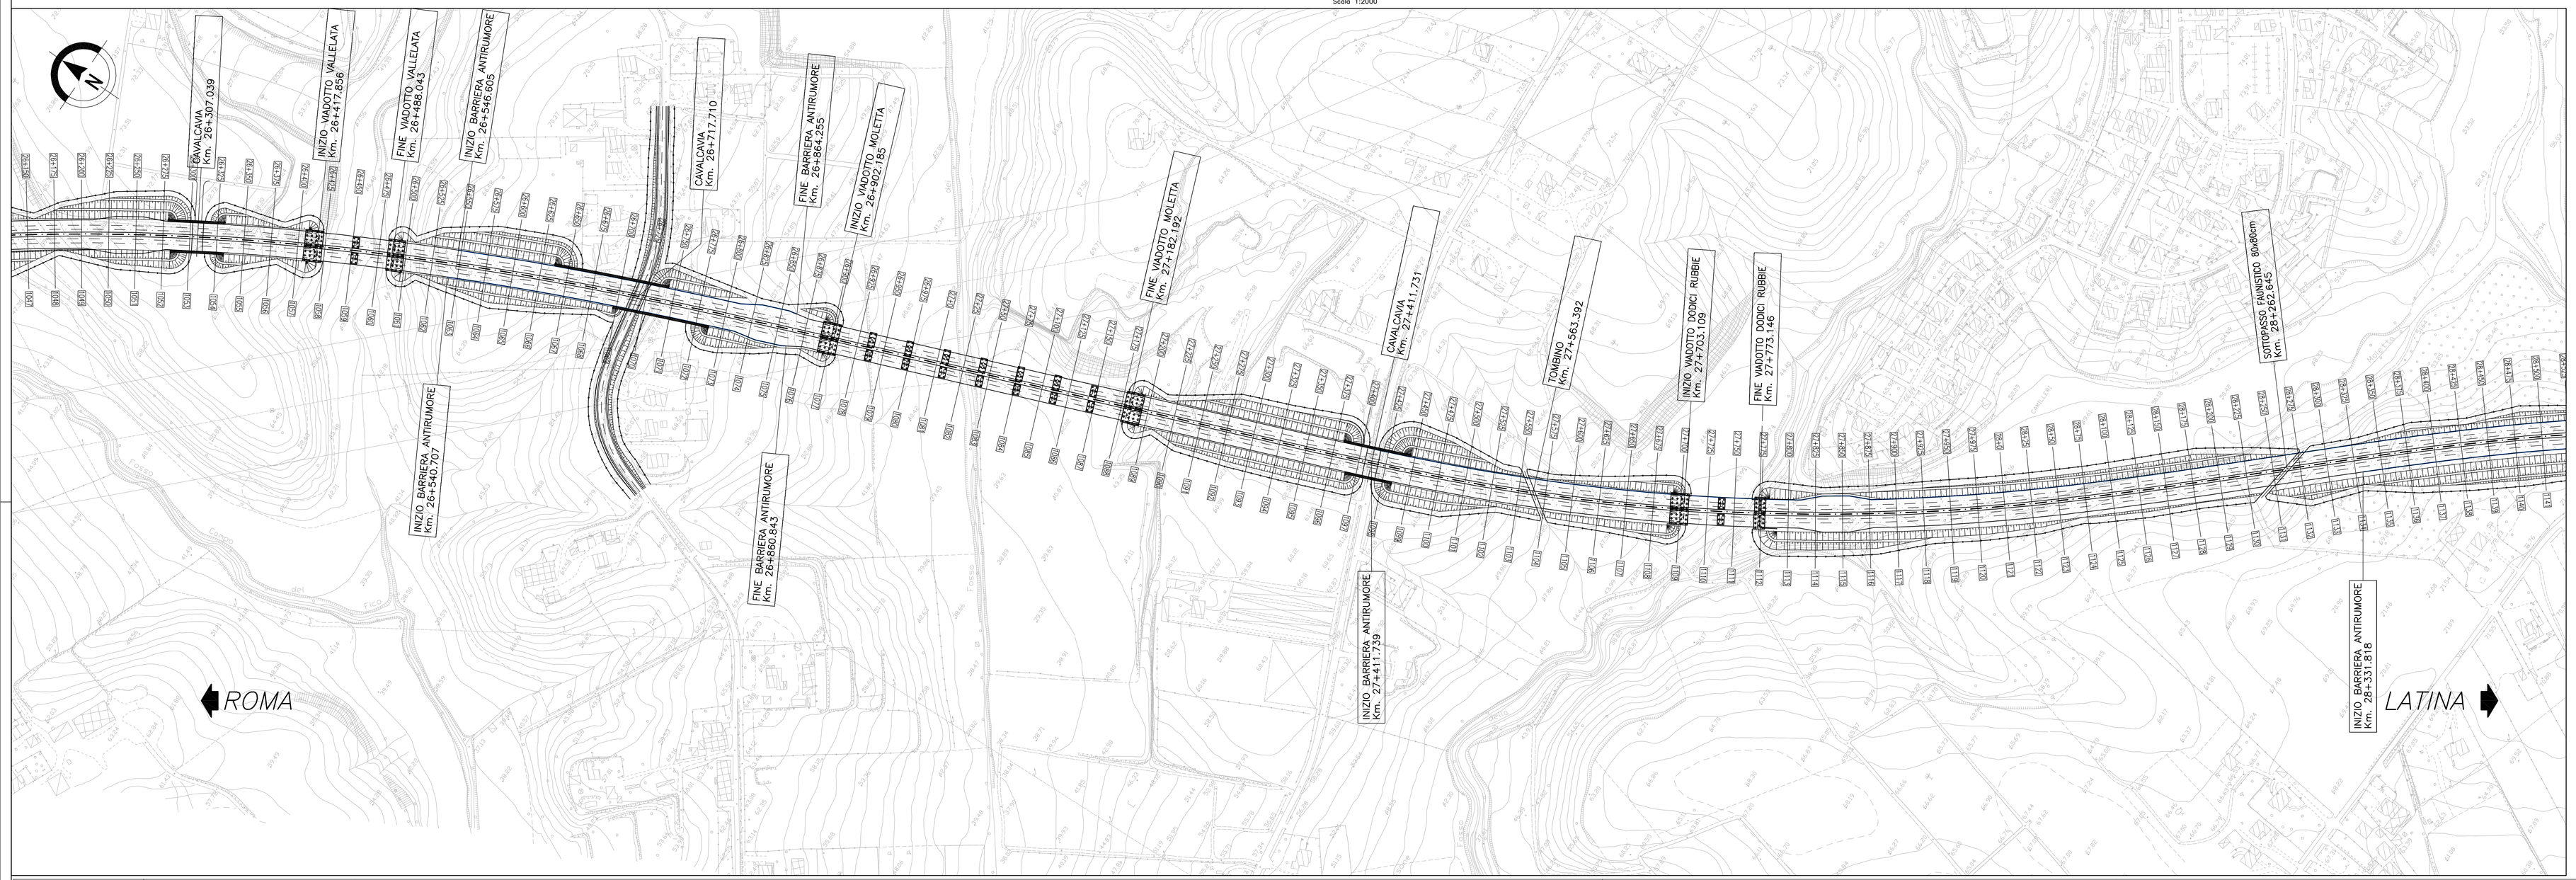

PIANTA CHIAVE

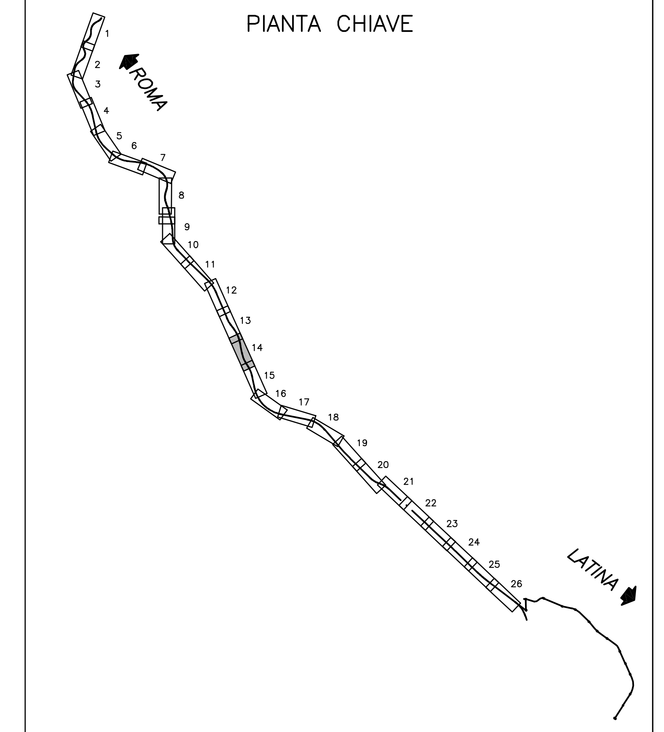

PROFILO DI PROGETTO

Scala 1:2000/200

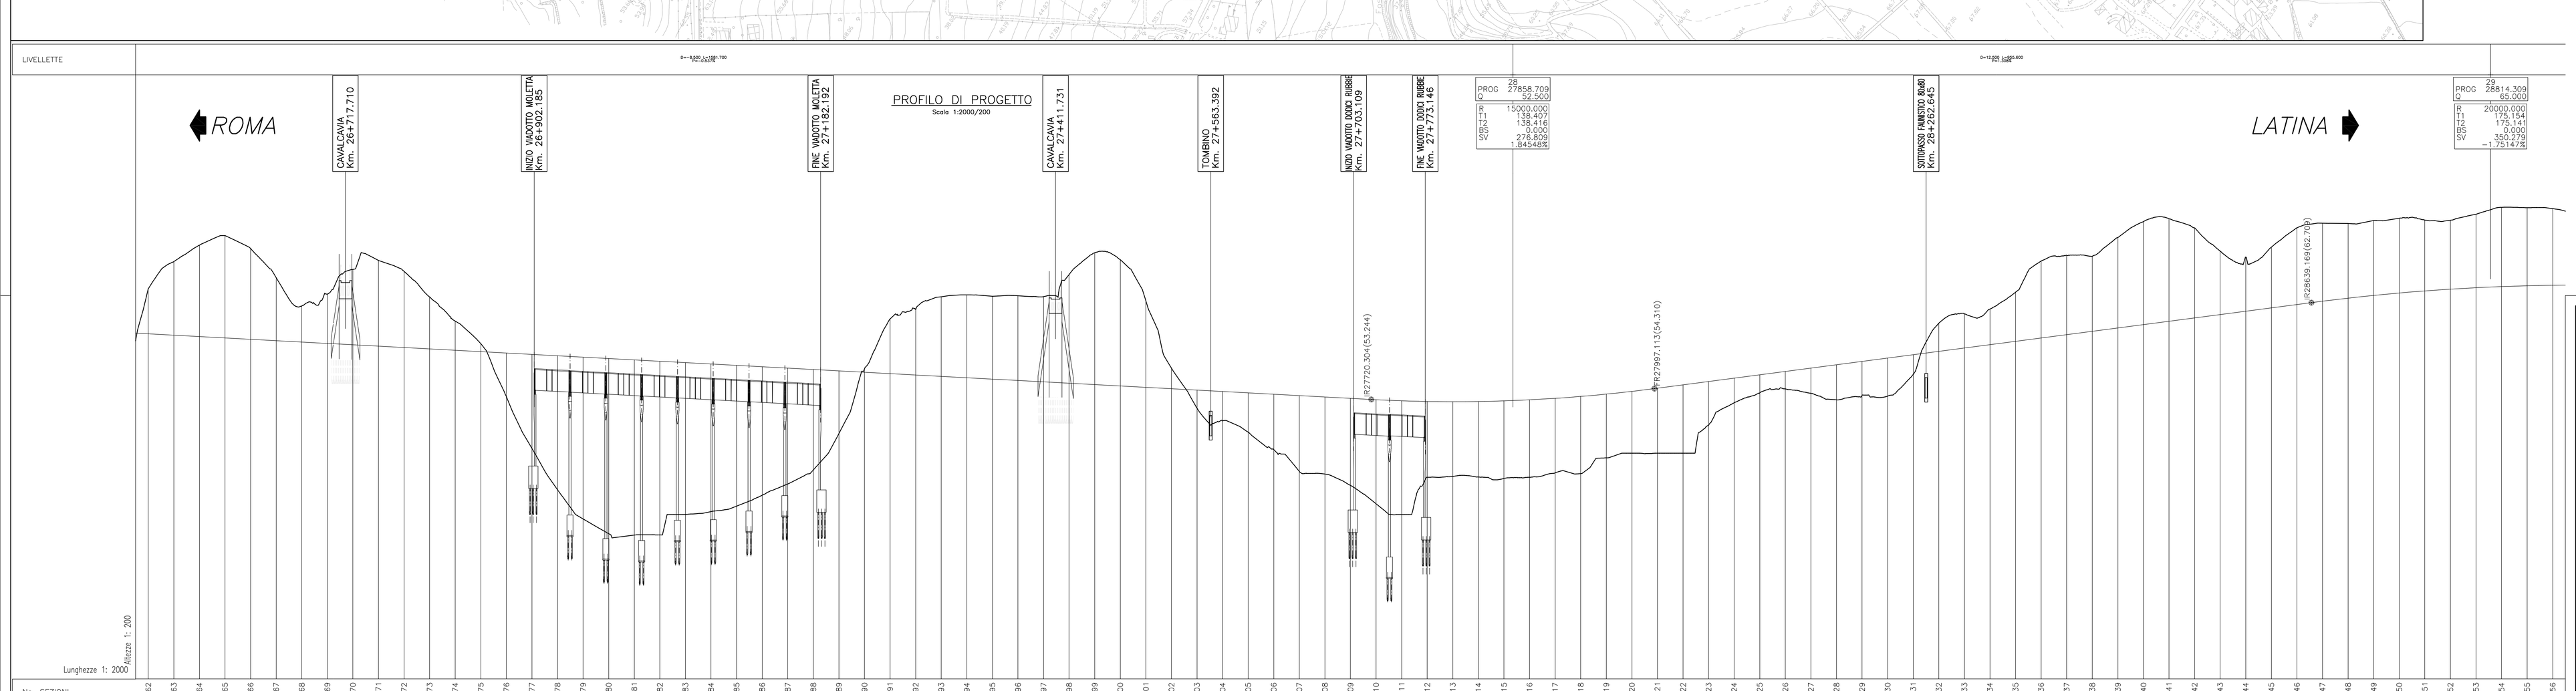

No. SEZIONI	
QUOTE TERRENO	
QUOTE PROGETTO	
DISTANZE PARZIALI	00 25.00 25.00 25.