


PROFILLO DI PROGETTO
Scala: 1:5000/2000

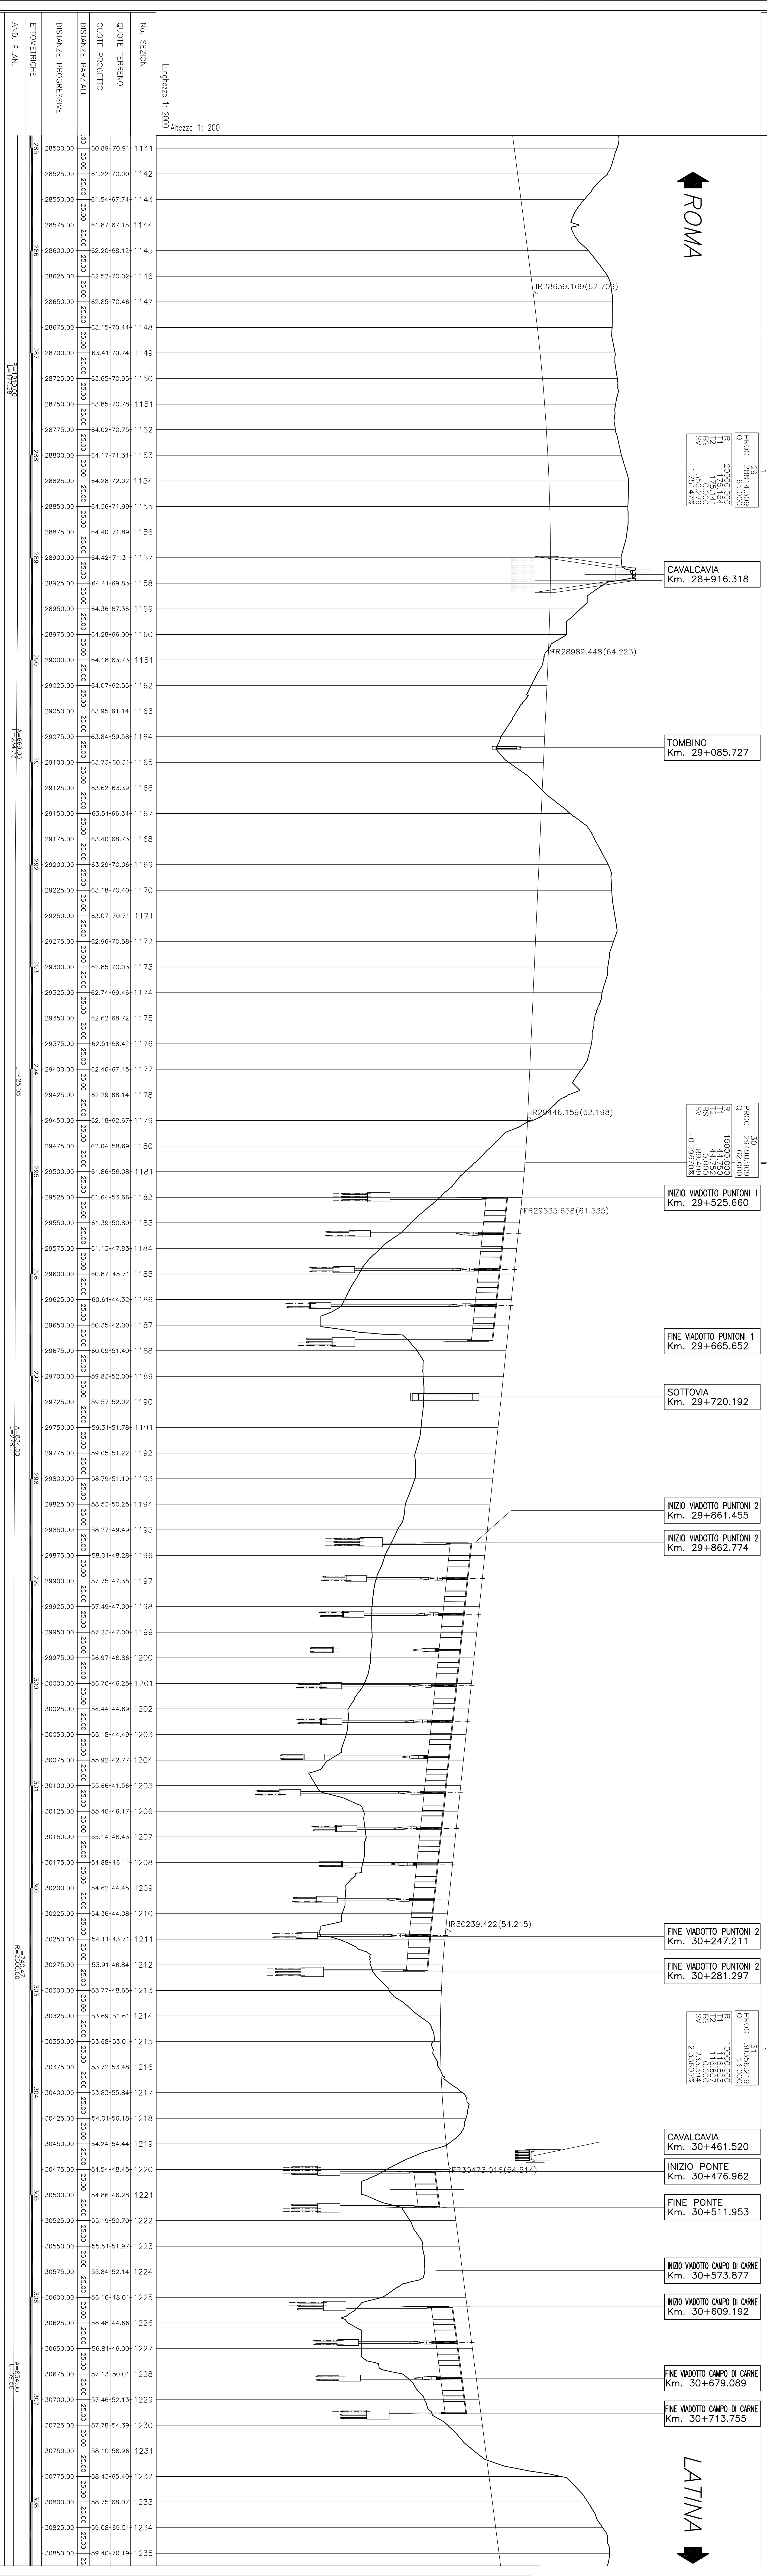

ROMA

ROMA

LATINA

LATINA



PROGETTO DEFINITIVO
CORPO STRADALE
Piano - Profili di progetto scala 1:2000 tav. 15
da Km 28+450 a Km 30+600

PROGETTO	DATA	VERTE. E RESP. DEL PROGETTO
PROGETTO		
PROGETTO		

NO. SEZIONI	1141
QUOTE TERRENO	1142
QUOTE PROGETTO	1143
REVISIONI	DATA	DESCRIZIONE
A		
B		
C		
D		